


# ADMINISTRATĪVAS un SADZĪVES TELPAS

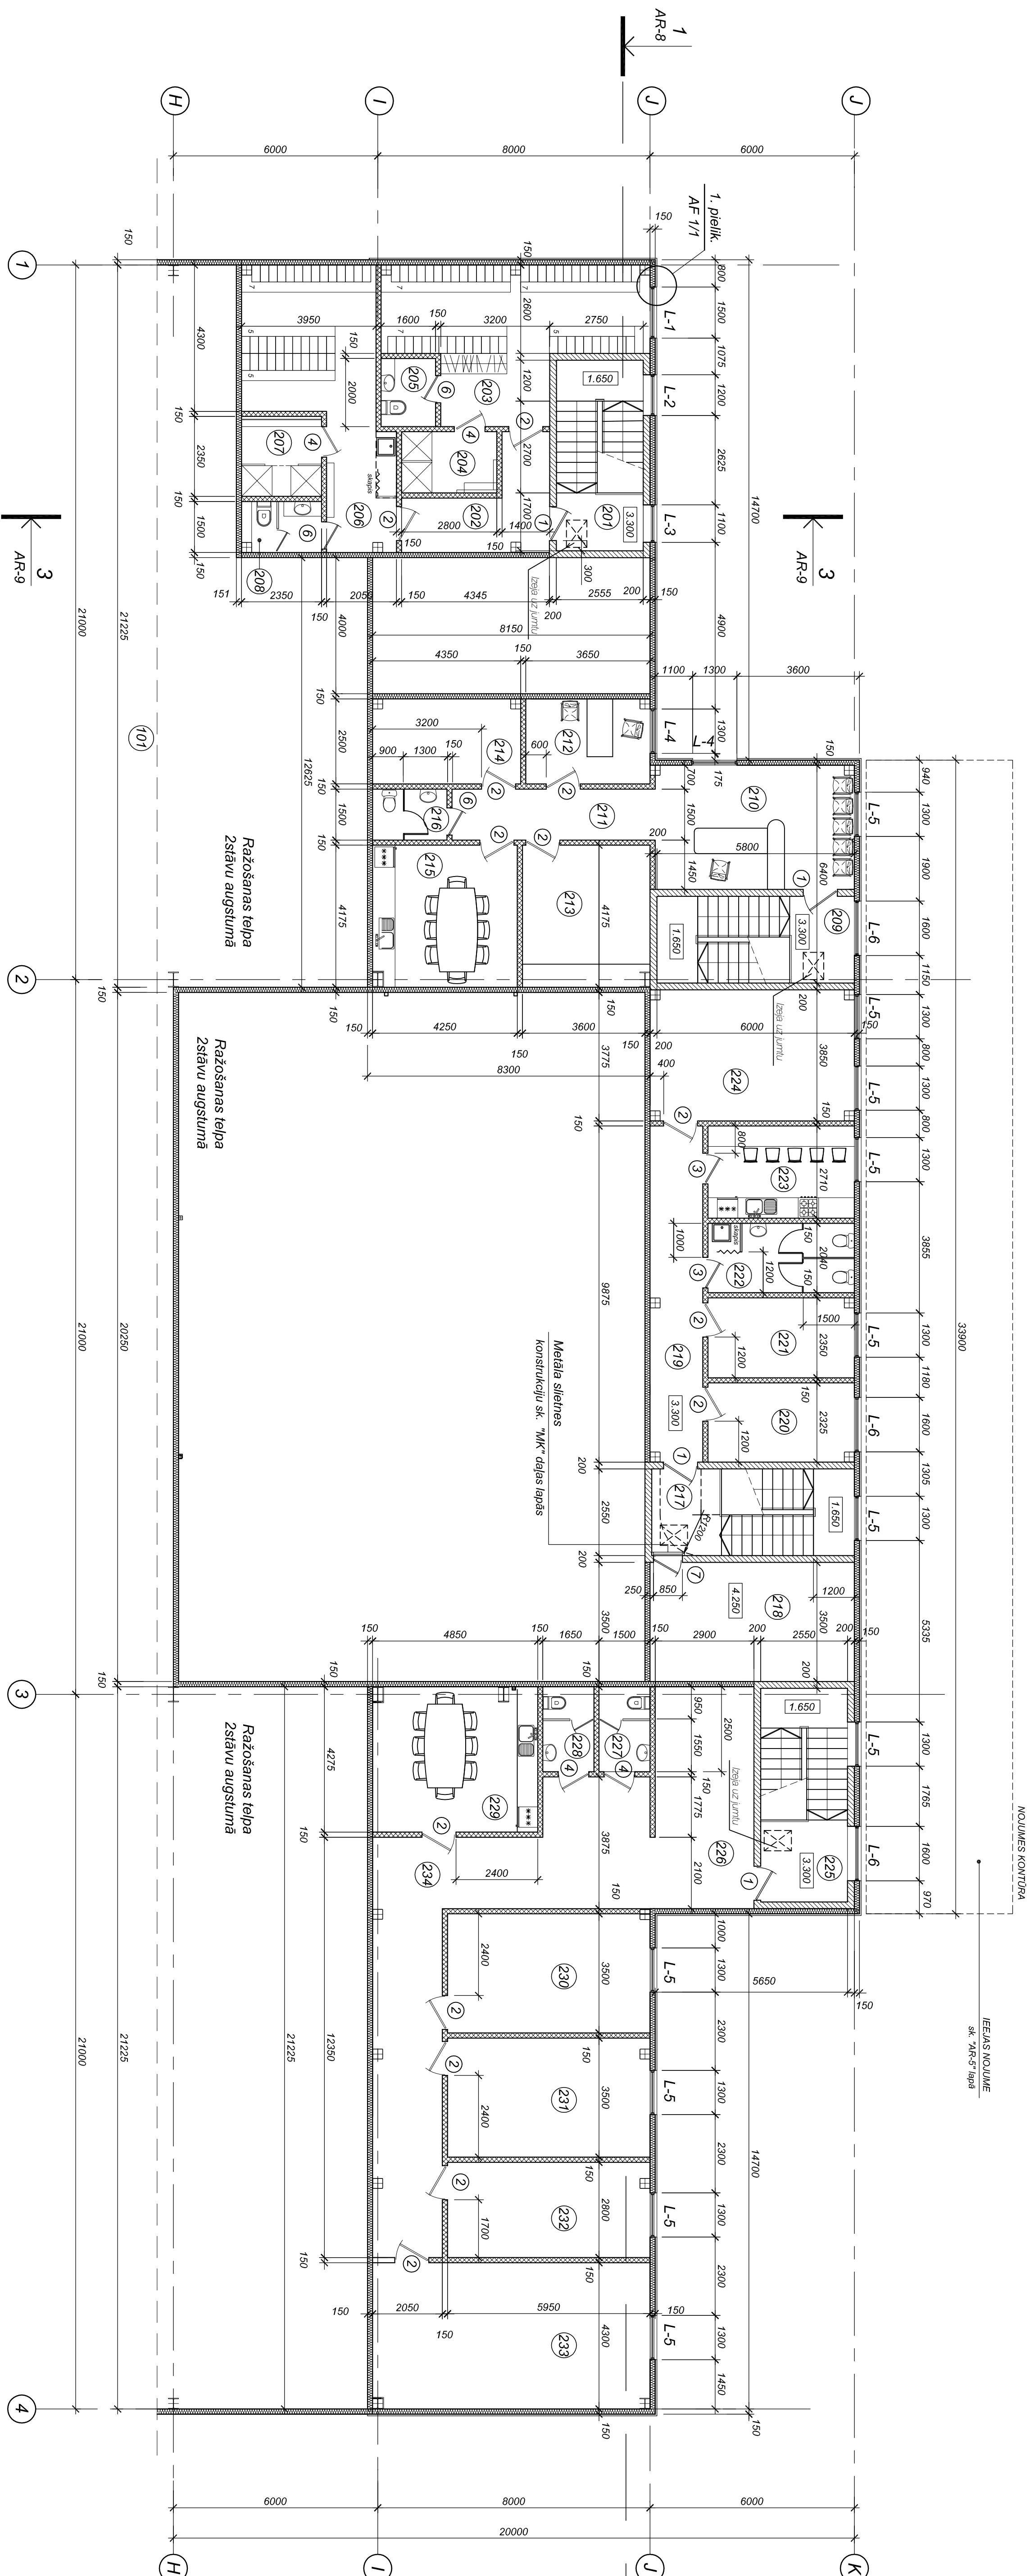

TELPU EKSPLOKACIJA		
Nr.	Nosaukums	Platība, m <sup>2</sup>
	1. IECIRKŅA SADOZĪNES TELPAS:	
201	KĀPNŪ TELPA	14,3
202	GAITEĻIS	17,0
203	ĢĒRBTUVE	27,4
204	DUŠAS TELPA	5,0
205	TUĻĒTE	3,2
206	ĢĒRBTUVE	36,3
207	DUŠAS TELPA	5,5
208	TUĻĒTE	3,5
209	KĀPNŪ TELPA	14,8
210	SĒRĢĒTĪRAI TELPA	21,3
211	GAITEĻIS	8,5
212	KABINĒTS	9,1
213	DABRĀ TELPA	15,6
214	DABRĀ TELPA	10,4
215	EDMĀTEĻA	16,7

TĒLPU EKSPLIKĀCIJA		
Nr.	Nosaukums	Platība, m <sup>2</sup>
216	TUĻĒTĒ	3.3
	1. IEJIRKĀ ADMINISTRATĪVĀS un SAZĪVES TĒLPAS KOPEĻA PLATĪBA	210.6
	2. IEJIRKŅA SAZĪVES TĒLPAS:	
217	KĀRPŪ TĒLPA	15.2
218	VENTĪKĀMERIS TĒLPA	21.0
219	GAITENS	15.3
220	KĀBĪNETS	10.0
221	KĀBĪNETS	10.0
222	TUĻĒTĒ	8.8
223	EDMĀTĒLPA	11.7
224	KĀBĪNETS	23.1
	2. IEJIRKŅA ADMINISTRATĪVĀS un SAZĪVES TĒLPAS KOPEĻA PLATĪBA.	115.1

TELPU EKSPLIKACIJA		
Nr.	Nosaukums	Platība, m <sup>2</sup>
3. IECIRKŅA SADZĪVES TĒLPAS:		
225	KĀPU TĒLPA	16,0
226	SĒRĢĀKA TĒLPA	18,9
227	TUĻĒTE	3,7
228	TUĻĒTE	3,7
229	ĒMĀTĒLPA	20,7
230	KĀBĪNĒTS	20,8
231	KĀBĪNĒTS	20,8
232	KĀBĪNĒTS	16,7
233	KĀBĪNĒTS	35,0
234	GAITĒNIS	43,7
3. IECIRKŅA ADMINISTRATĪVĀ un SĀDZĪVES TĒLPAS KOPĒJA PLATĪBA		200,1
KOPĀ:		525,8


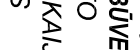
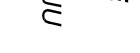

Mēra pēc plāna		Atļau izmēri ʹ, mm (kxh)
①	1000x2100	
②	1000x2100	
③	900x2100	
④	900x2100	
⑤	800x2100	
⑥	800x2100	
⑦	850x1600	
L-1	1500x700	
L-2	1200x2300	
L-3	1100x1300	
L-4	1300x1550	
L-5	1300x1300	
L-6	1600x1300	
L-7	1300x1800	
L-8	2600x700	
L-9	1300x700	

NOSACĪTIE APZĪMĒJUMI:

- PROJEKTIJAMAS ARSIENAS
  - no "šandur" tīša sienu paneļiem b=150 mm ar akmeņu vates pildījumu, (īpaši, sienu paneļi "RULUKIR" SPB WE ar A2-s1, d0 un EI 120) un ar apšuvu ar Ruluki "LIBERTY ELEGANT 500" kasētiem 30 mm biežumā, iekšpusēs krāsu tonis - RAL 9002 (grey white)
- PROJEKTIJAMAS ARSIENAS UN STARPISIENAS
  - no "šandur" tīša sienu paneļiem b=150 mm ar akmeņu vates pildījumu, (īpaši, sienu paneļi "RULUKIR" SPB WE ar A2-s1, d0 un EI 120)
  - iekšpusēs krāsu tonis - RAL 9002 (grey white)
- PROJEKTIJAMAS SIENAS
  - no gāzbetona blokiem 200 mm biežumā
- PROJEKTIJAMAS STARPISIENAS
  - no "KNAUF" gāzbetona plātnēm divkārt apšuvuma (b=150 mm), pa mērlīda ķehārsu C75 (solis 600mm) ar akmeņu vates aizpildījumu.

## PIEZĪMES:

Administratīvas un sadzīves telpas minimālais augstums no grīdas līdz piekaryrestem ir 2,7m, izņemot palīgtelpas, tualetes un dušas telpas.

PASĀVĒRTĪBAS		VENĒSPĪKS BRĪVOSTAS PARĀDE		JĀVA EĻA 19. VENĒSPĪKS	
VENĒSPĪKS BRĪVOSTAS PARĀDE		AĪBĪLĪBOSTAS PROJEKĒTĪS		SIA "LVGT"	
PROJEKTAĪTĪS		ARĪTĒKĒTĪKĒS LĪNĪDZĪMĀ STĪDĀ		Rēģ. Nr. AT03037672 Būvniec. rēģ. Nr. 2560-R Lauku iedz. Nr. 44-14 Tālrunis +371 634 88551 Fakss +371 634 88551	
OBJEKĒS		K. Bērziņa ielā 26-32 Rīga, LV-1001 Tālrunis +371 634 88551 Fakss +371 634 88551 Mērs. Nr. 00224149			
LĪDĀ		VENĒSPĪKS AUGŠTOS TEĒNOĻOGU PARĀDE KĀS JĀAUGĒVE VENĒSPĪKS AUGŠTOS TEĒNOĻOGU PARĀDE, KĀLU IEĻA 9. VENĒSPĪKS			
2. STĀVA PLĀNA FRĀGMENTS ADMINĪSTRĀTĪVĀS MĀDĪNĒS TĒĻĀS					
AMĀTĪS		UZĀGĒS		PARĀKĒSTĪS	
BRV		TĒRĀNĒS TĒRĀNĒS			
PCĀ		Droģe Strāvs			
ADMINĪSTRĀTĪVĀS		ID TĒRĀNĒS			
Izveidē		I. Māksma			
PASĪGTĪS NR.		ARĪTĒKĒTĪS NR.			
20130412				196	
DATĪMĀTĪS		MĀDĪNĒS			
01.08.2013.				1100	