


2.stāva plāns

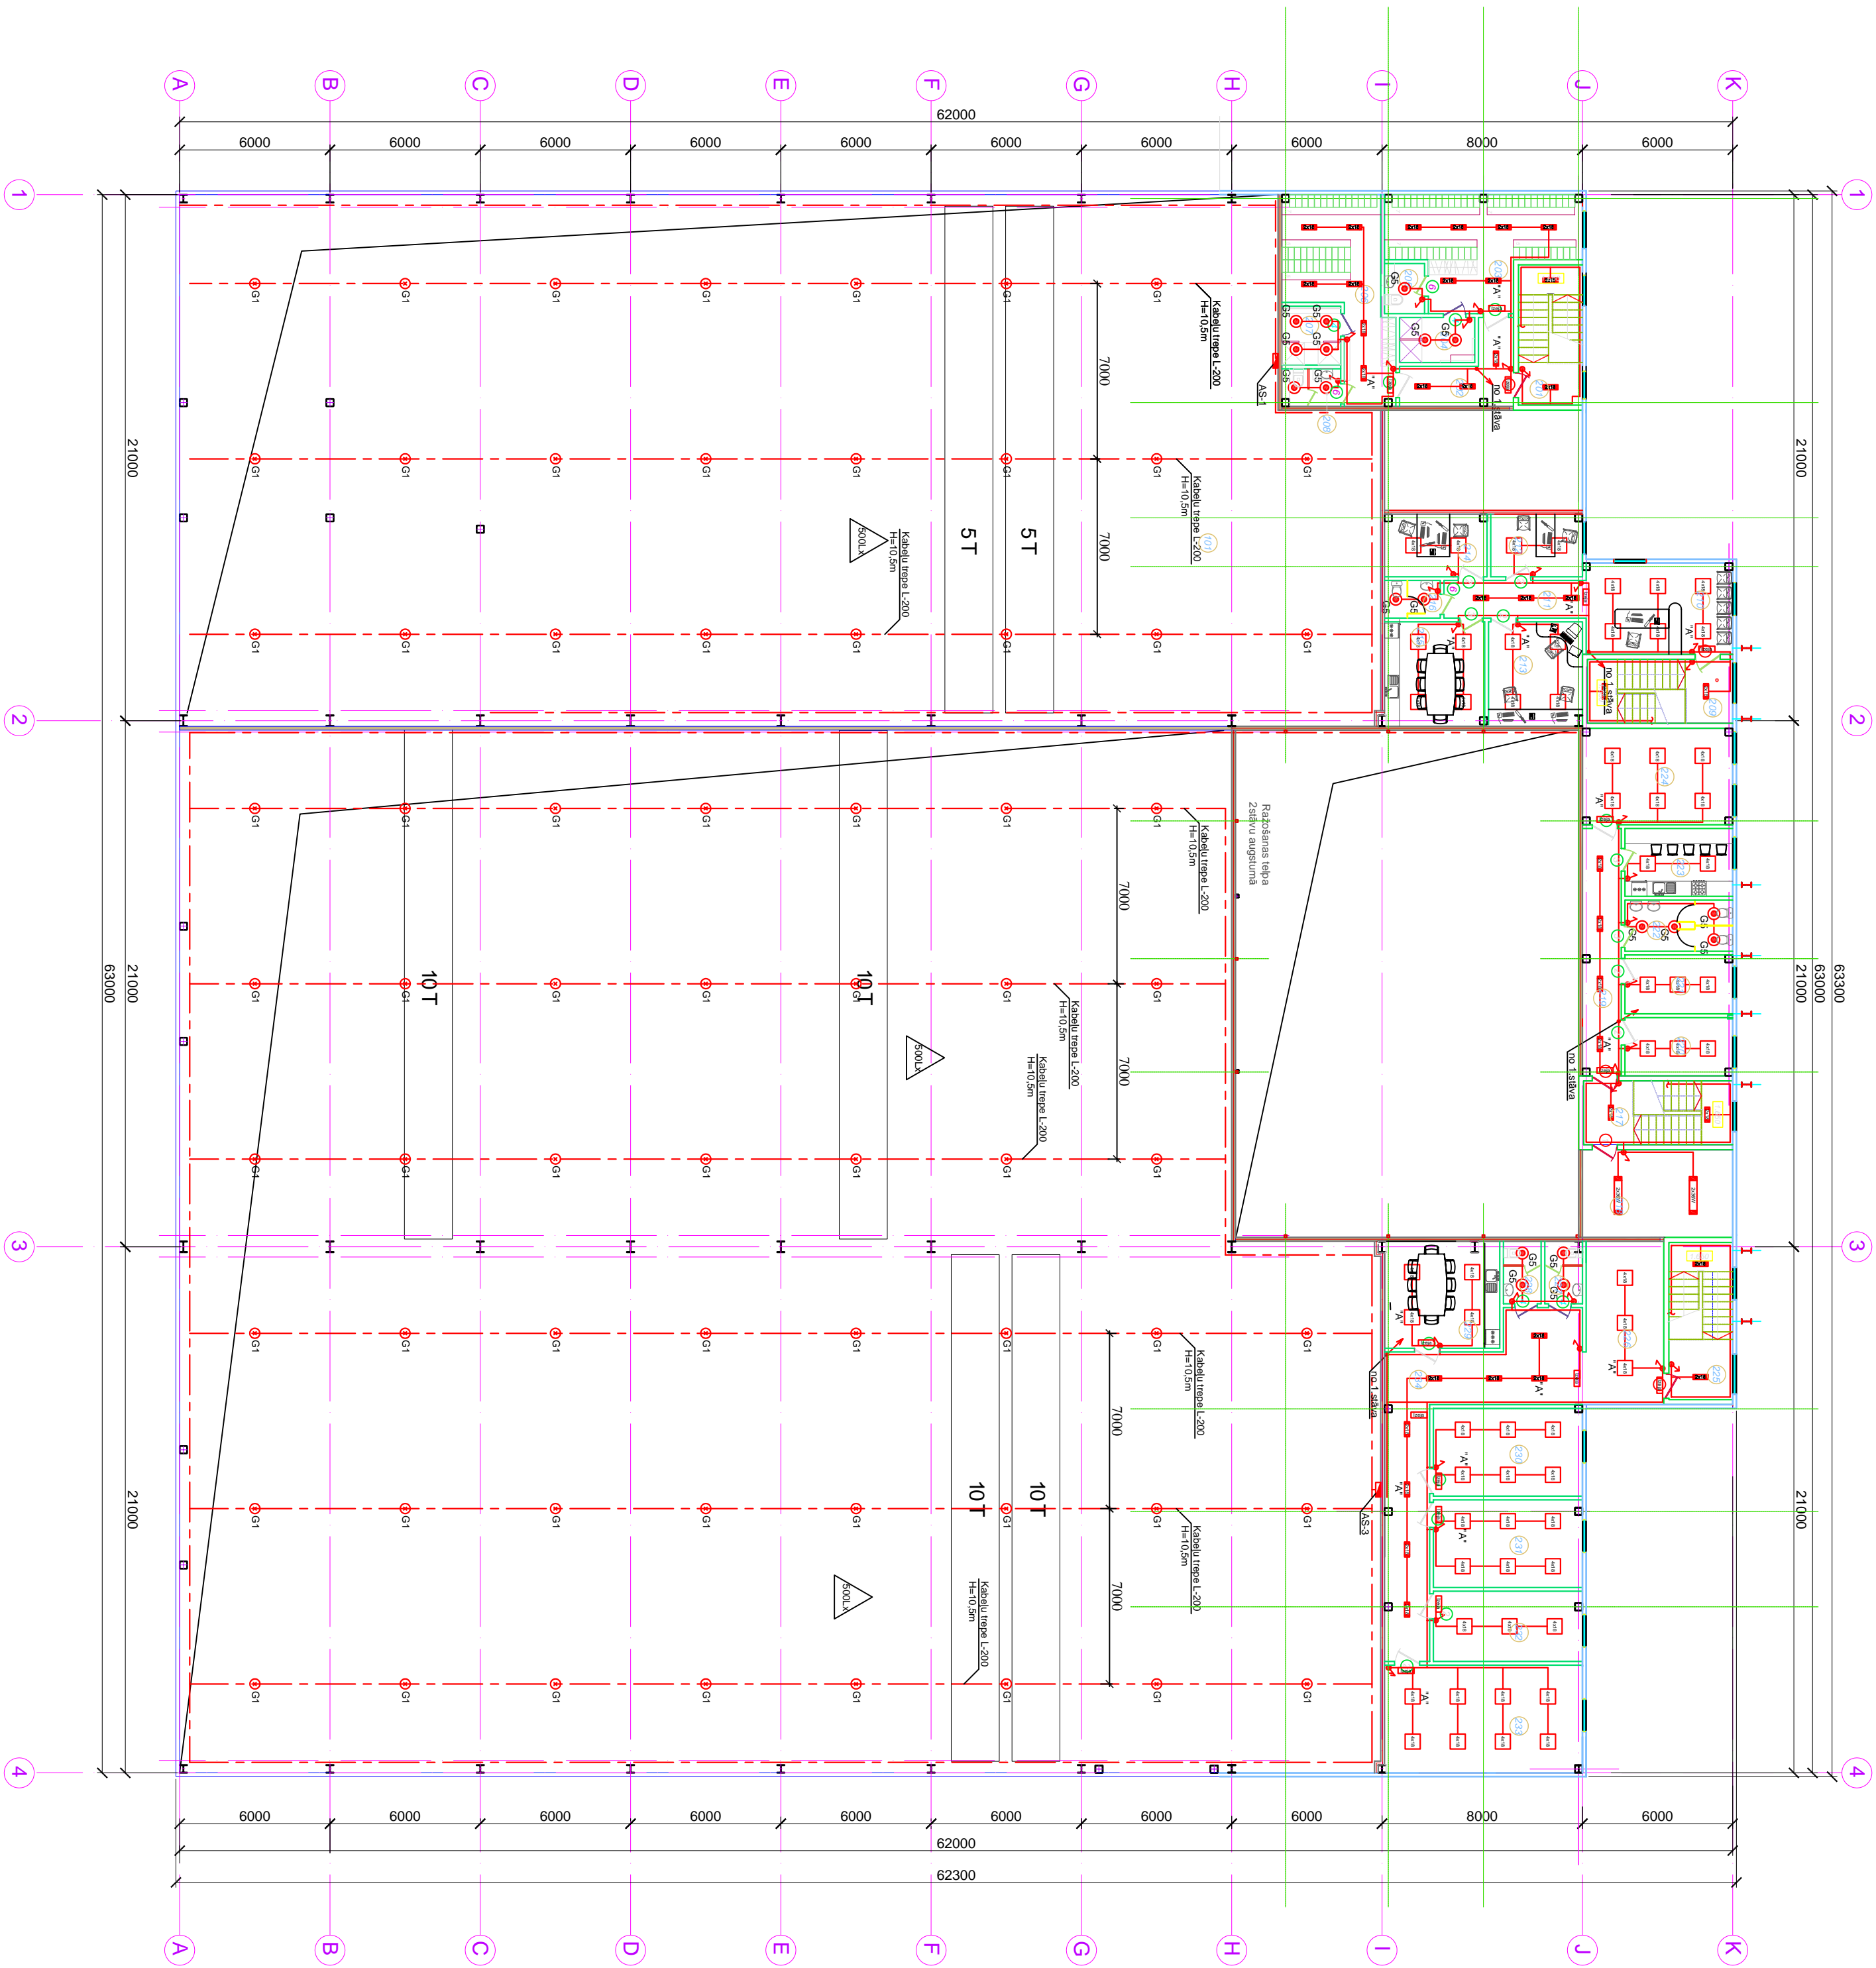

Paskaidrojumi:
1. Projekta sastāvu un kopējos paskaidrojumus skatīt lapā EL-1.

- G1 Gaismeklis ar metāla halīda spuldzēm 1x400W
- G3 Platons montāžai uz sienas ar ekon.spuldzi 1x18W
- G4 Prožektors ar kvēlspuldzi 1x70W
- G6 Iebūvējams gaismeklis ar ekonom.spuldzēm 2x18W
- G3 Gaismeklis ar lumenisc.spuldzēm 2x36W v/a
- G4 Gaismeklis ar lumenisc.spuldzēm 2x18W z/a
- G6 Izejas apgaismojums ar ekon.spuldzi 1x8W
- "A" Avarijas apgaismojums (gaismeklis ar avarijas moduli)
- W Vienpolīgs slēdzis v/a
- D Divpolīgs slēdzis v/a
- P Pārsēdzis
- K Kab.līnija
- Kabeļu trepe

<div><div><div>LIEPĀJAS</div><div>ENERGO MONTĀŽA</div><div>LEM</div></div><div>SIA "Liepājas Energomontāža"</div></div>				Pasūtītājs: Ventspils Brīvostas pārvalde				M 1:200			
				JĀNA IEĻA 19, VENTSPILS, REĢ.NR.90000284085							
				Objekts: Ventspils Augsto tehnoloģiju parka ēkas Nr.3 jaunbūve							
				Ventspils Augsto tehnoloģiju parkā, Kaiju ielā 9, Ventspils							
				Projekta daļa: EL				Elektroapgāde			
				Izstr.: J.Sivriņš				08.13			
				Lapa:				2.stāva plāns			
				Apgaismojuma tīkli							
				SĒDUDA				LAPAS			
				TP				EL-4			
				REM. Nr.							