

TEĻPU EKSPĻĪKĀCIJA


Nr.	Nosaukums
1. IEDĒKĶĻA TĒLPAS:	
101	PAZĪŠAMAIS TĒLPA
102	KĀPŪ TĒLPA
103	GAITEIS
104	ĢĒRĒTVĒ
105	DUŠAS TĒLPA
106	TUĻĒTE
107	TUĻĒTE
108	TUĻĒTE
109	ĒDĀNTĒLPA
110	KĀPŪ TĒLPA
111	GAITEIS
112	CAURĻĀIDE
113	KĀBĪNETS
114	KĀBĪNETS
115	PRIEKŠTĒLPA
116	SAMMIEGŠĪBAS TĒLPA
117	PĀLĪGTĒLPA
118	PAZĪŠAMAIS TĒLPA
119	PAZĪŠAMAIS TĒLPA









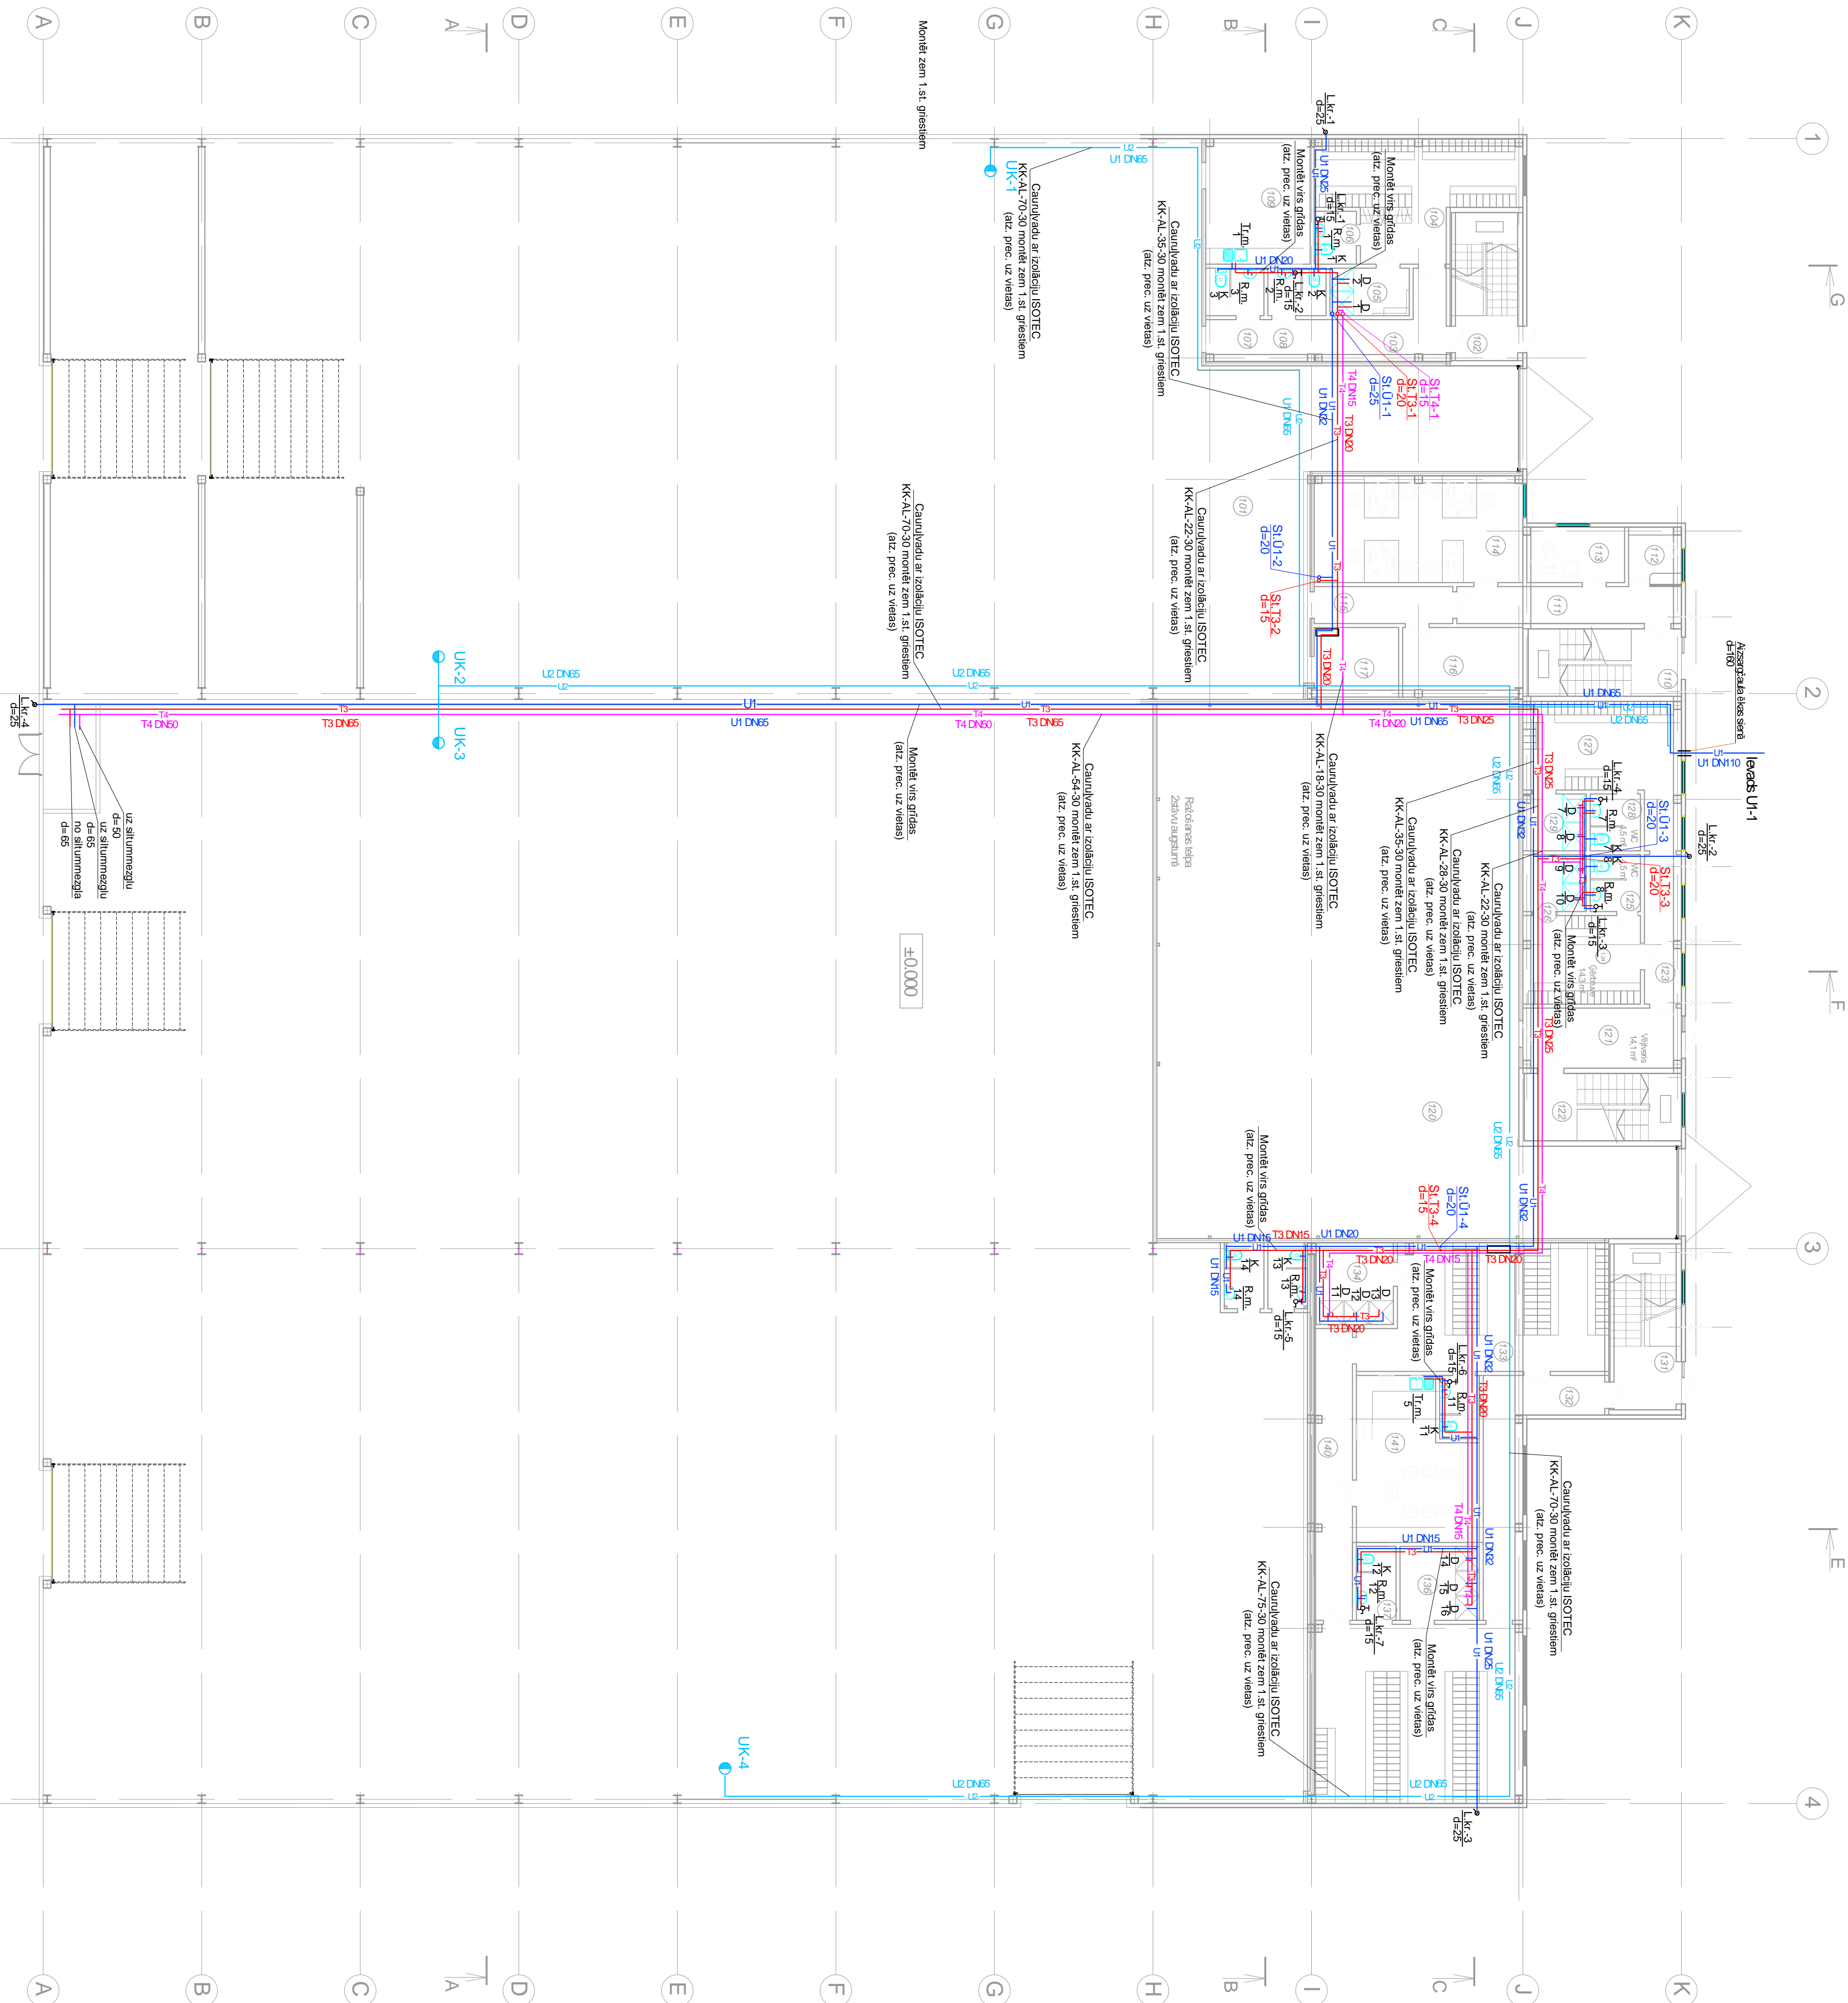


TEĻPU EKSPĻIKĀCIJA

Nr.	Nosaukums
121	2. IEDRĪKŅA TĒLPAS:
121	PĀKOŠĀNAS TĒLPA
121	NĒJTERIS
122	KĀPU TĒLPA
123	GĀITENS
124	ĢĒRĒTUVĒ
125	TUMĒTĒ
126	DUŠĀS TĒLPA
127	ĢĒRĒTUVĒ
128	TUMĒTĒ
129	DUŠĀS TĒLPA

TELPU EKSPLIKĀCIJA

Nr.	Nosaaukums
	3. IECIRŅŅĀ TĒLPAS:
130	PĀCŠĀMĀS TĒLPA
131	KĀRPŪ TĒLPA
132	GAITENS
133	ĢĒRĒTŪVE
134	DUŠĀS TĒLPA
135	TŪLETĒ
136	ĢĒRĒTŪVE
137	TŪLETĒ
138	DUŠĀS TĒLPA
139	ĒDĀTĒLPA
140	GAITENS
141	TŪLETĒ
142	TŪLETĒ



Apzīmējums	Nozārkums
 T_{em} 1	Trauku mazgāme
 R_m 1	Roku mazgāme
 D 1	Duša
 L, K, T $\frac{D}{arbo}$	Laistīšanas krans
 K $\frac{U}{1}$	Klozopods
 T_4 1	Umains
 U_1	Projektagamais cirkulācijas cauruvads
 U_2	Projektagamais siltā ūdens cauruvads
 $SU-1$ $d=25$	Projektagamais ugunsdzēsības cauruvads
 $S, T, 3-1$ $d=20$	Sāvavads ūdensapgādei
 $S, T-4$ $d=16$	Sāvavads atslāgām ūdensvadam
	Sāvavads cirkulācijas ūdensvadam

PIEZĪMES

- [illegible]

[illegible]