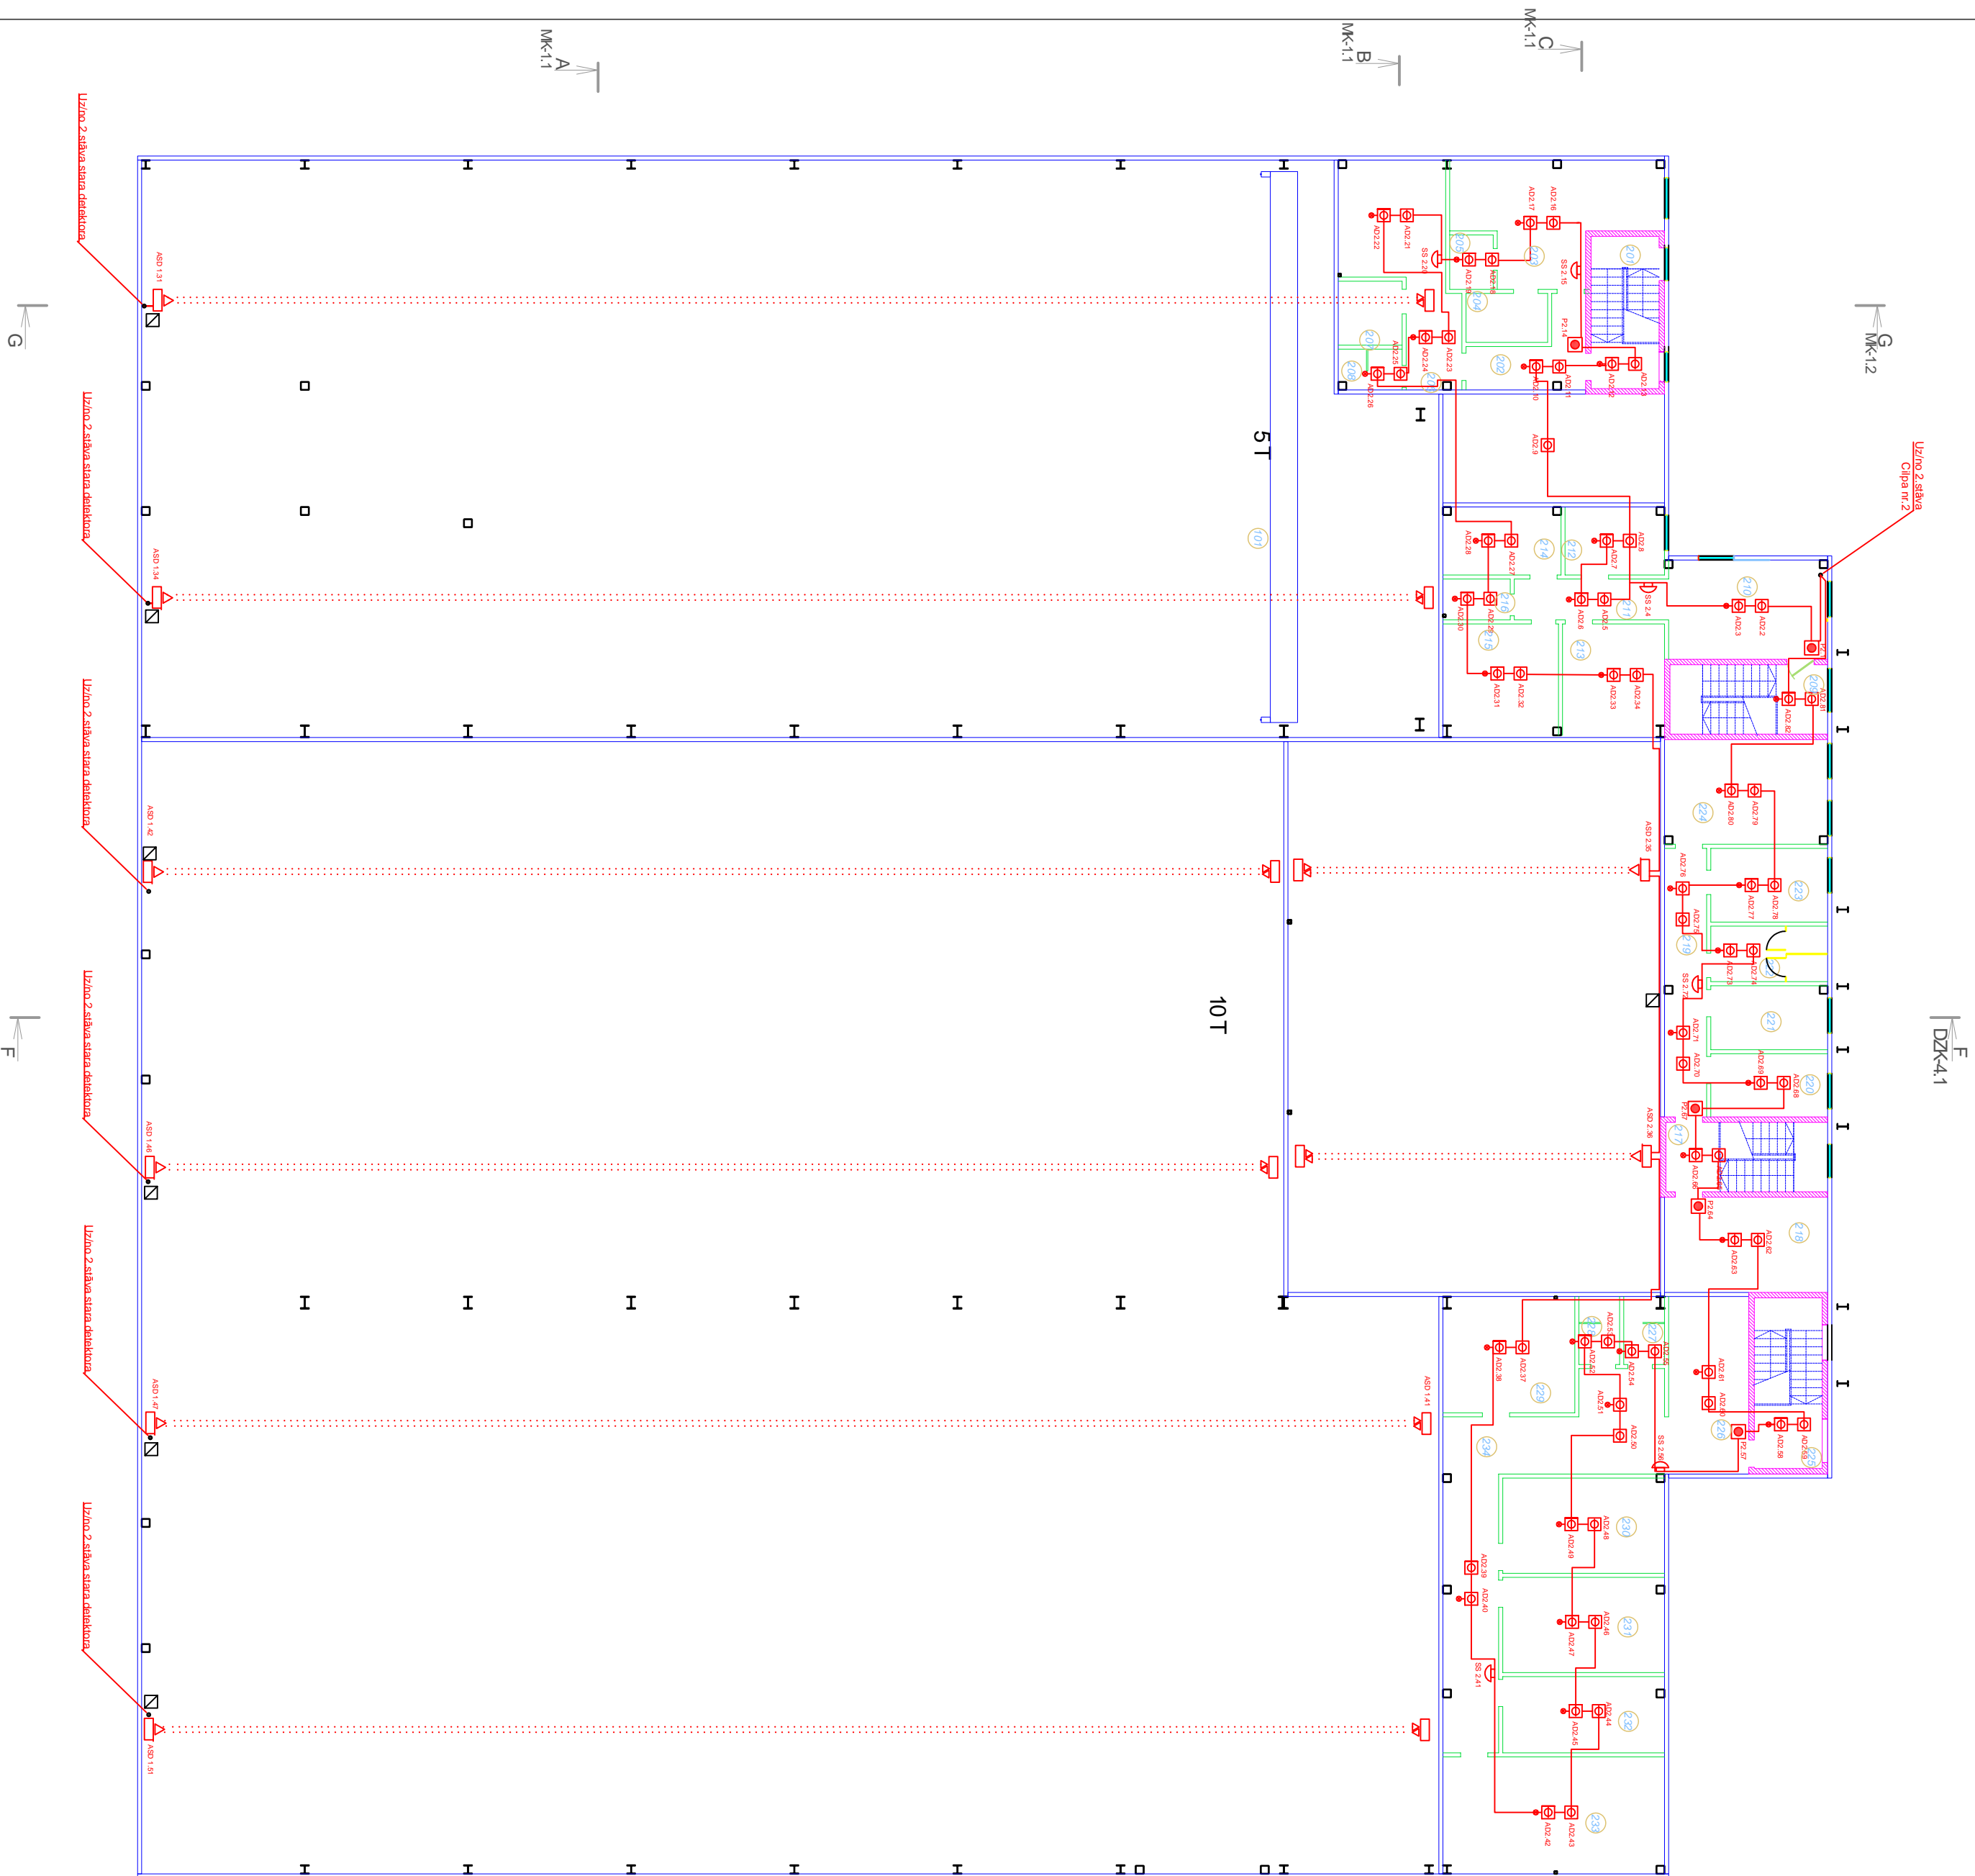



2.stāva plāns

[illegible]

										Pasūtītājs:		VENTSPĻIS BRIVOSTAS PĀRVALDE							
Osara Kelpaņa 90/78, Lielpils LV-3017 nr.06060452; fak.03311000										Objekts:		VENTSPĻIS AUGSTO TEHNOLOĢIJU PARKA EKAS NR.3 JAUNBŪVE VENTSPĻIS AUGSTO TEHNOLOĢIJU PARKĀ, KĀJUI IELA 9 VENTSPĻIS							
										Rēķinājums:		2.STĀVA PLĀNS							
Izstrādāja M. Ozoliņš										09.13									
										Mērogs B:M									
												Studija		Marka		Lapa		TP UAS UAS-3	