


Griezums 1-1


M vertikālais 1:100  
M horizontālais 1:1000

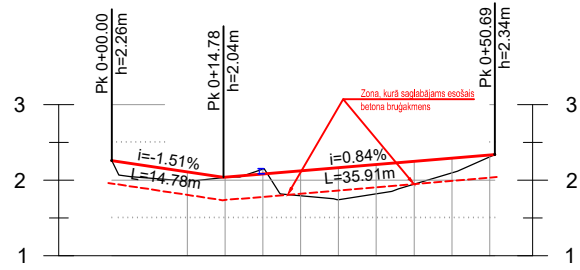

Piketi	0+00	0+05	0+10	0+15	0+20	0+25	0+30	0+35	0+40	0+45	0+50.69
Esošās atzīmes uz ass, (m)	-0.00	-2.26	-2.03	-2.04	-2.14	-1.79	-1.82	-1.82	-1.95	-2.09	-2.34
Projekta atzīmes uz ass, (m)	-0.00	-2.26	-2.18	-2.04	-2.04	-2.12	-1.79	-1.82	-1.95	-2.09	-2.34

Griezums 2-2


M vertikālais 1:100  
M horizontālais 1:1000

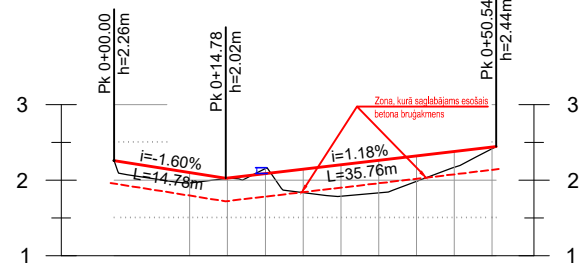

Piketi	0+00	0+05	0+10	0+15	0+20	0+25	0+30	0+35	0+40	0+45	0+50.54
Esošās atzīmes uz ass, (m)	-0.00	-2.26	-2.02	-2.03	-2.15	-1.84	-1.84	-1.83	-1.98	-2.17	-2.44


Griezums 3-3

M vertikālais 1:100  
M horizontālais 1:1000

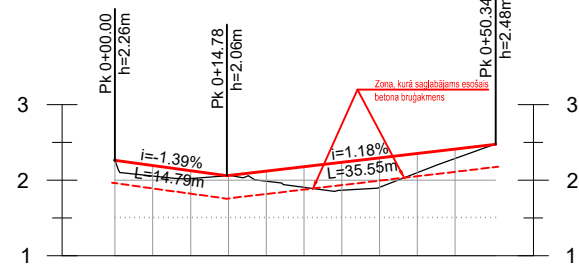

Piketi	0+00	0+05	0+10	0+15	0+20	0+25	0+30	0+35	0+40	0+45	0+50.34
Esošās atzīmes uz ass, (m)	-0.00	-2.26	-2.05	-2.02	-2.06	-1.99	-1.87	-1.90	-2.10	-2.29	-2.47


M vertikālais 1:100  
M horizontālais 1:1000

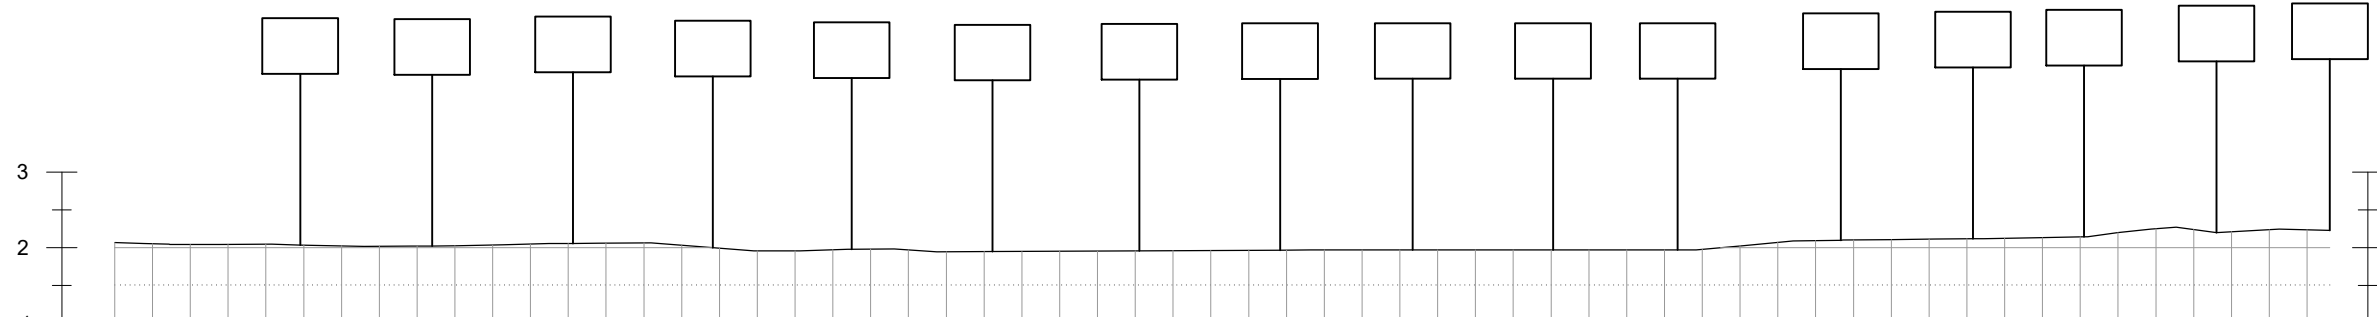

Pieslēguma vieta L<sup>1</sup>  
esošās teknes

Griezums 4-4


M vertikālais 1:100  
M horizontālais 1:1000

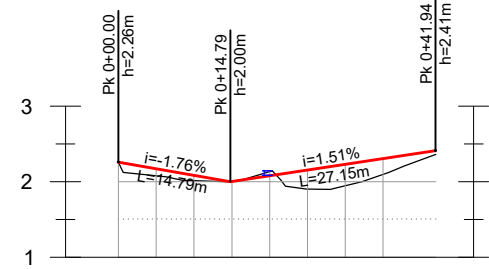

Piketi	0+00	0+05	0+10	0+15	0+20	0+25	0+30	0+35	0+40	0+42
Esošās atzīmes uz ass, (m)	-0.00	-2.26	-2.08	-2.01	-2.00	-2.13	-1.90	-2.00	-2.38	-2.38

Griezums 5-5


M vertikālais 1:100  
M horizontālais 1:1000

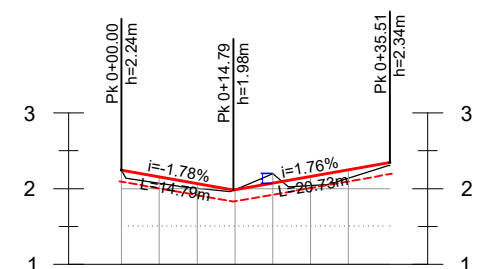

Piketi	0+00	0+05	0+10	0+15	0+20	0+25	0+30	0+35
Esošās atzīmes uz ass, (m)	-0.00	-2.24	-2.07	-2.01	-2.00	-2.04	-2.14	-2.38

Griezums 6-6


M vertikālais 1:100  
M horizontālais 1:1000

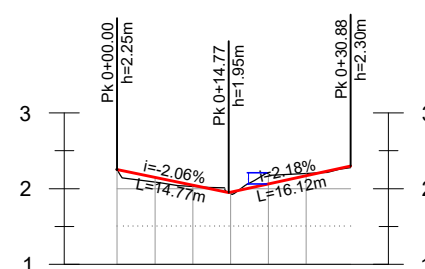

Piketi	0+00	0+05	0+10	0+15	0+20	0+25	0+30
Esošās atzīmes uz ass, (m)	-0.00	-2.25	-2.09	-2.03	-2.00	-2.25	-2.38

Griezums 7-7


M vertikālais 1:100  
M horizontālais 1:1000

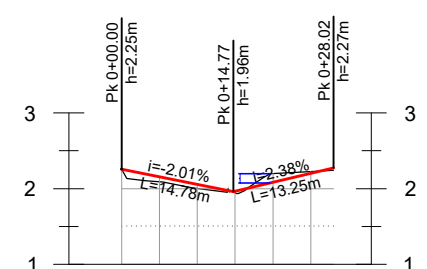

Piketi	0+00	0+05	0+10	0+15	0+20	0+25	0+28
Esošās atzīmes uz ass, (m)	-0.00	-2.25	-2.00	-1.95	-2.00	-2.23	-2.24

Griezums 8-8


M vertikālais 1:100  
M horizontālais 1:1000

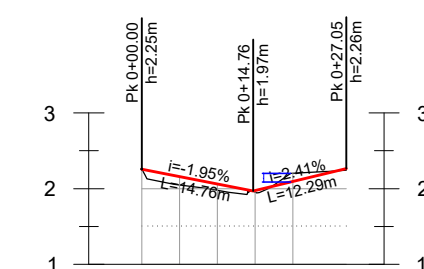

Piketi	0+00	0+05	0+10	0+15	0+20	0+25	0+27
Esošās atzīmes uz ass, (m)	-0.00	-2.25	-2.05	-1.98	-2.00	-2.23	-2.24

Griezums 9-9


M vertikālais 1:100  
M horizontālais 1:1000

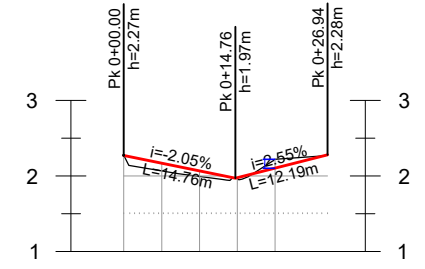

Piketi	0+00	0+05	0+10	0+15	0+20	0+25	0+26.94
Esošās atzīmes uz ass, (m)	-0.00	-2.27	-2.07	-1.96	-2.00	-2.28	-2.28

Griezums 10-10


M vertikālais 1:100  
M horizontālais 1:1000

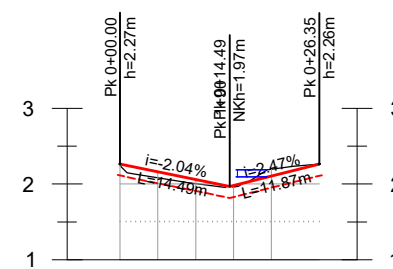

Piketi	0+00	0+05	0+10	0+15	0+20	0+25	0+26.95
Esošās atzīmes uz ass, (m)	-0.00	-2.27	-2.08	-1.96	-2.00	-2.28	-2.28

Griezums 11-11


M vertikālais 1:100  
M horizontālais 1:1000

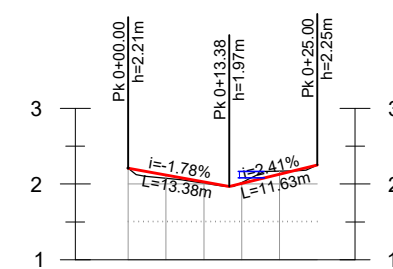

Piketi	0+00	0+05	0+10	0+15	0+20	0+25
Esošās atzīmes uz ass, (m)	-0.00	-2.21	-2.01	-2.02	-2.17	-2.25

Griezums 12-12


M vertikālais 1:100  
M horizontālais 1:1000

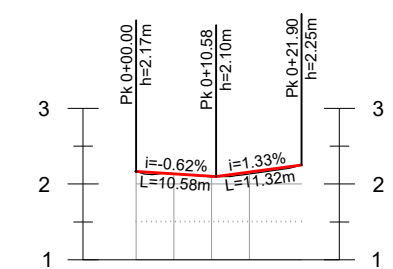

Piketi	0+00	0+05	0+10	0+15	0+20	0+21.90
Esošās atzīmes uz ass, (m)	-0.00	-2.17	-2.13	-2.13	-2.21	-2.25

Griezums 13-13


M vertikālais 1:100  
M horizontālais 1:1000

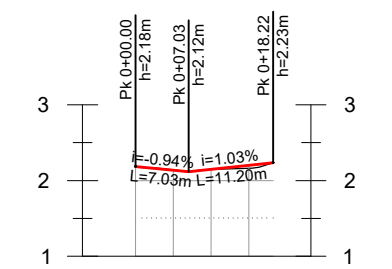

Piketi	0+00	0+05	0+10	0+15	0+18
Esošās atzīmes uz ass, (m)	-0.00	-2.18	-2.15	-2.16	-2.23

Griezums 14-14


M vertikālais 1:100  
M horizontālais 1:1000

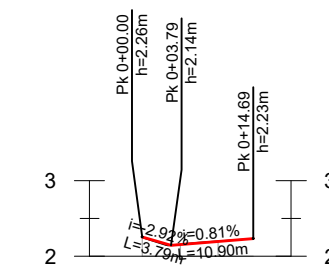

Piketi	0+00	0+05	0+10	0+15
Esošās atzīmes uz ass, (m)	-0.00	-2.24	-2.16	-2.23

## PIEZĪMES:

- Visi izmēri doti metros un kritumi procentos, ja nav norādīts savādāk.
- Ja projektētais seguma augstums līdz esošajam betona bruģakmens segumam ir vismaz 30 cm, tad betona bruģakmens segumu nav nepieciešams demontēt. Veidot segas konstrukciju izlīdzinot ar nesaistītu minerālmateriālu 0/45 h=min 11 cm uz bruģakmens seguma.
- Laukums izbūvējams pieslēdzoties esošajam augstuma atzīmēm pa perimetru ar kritumu uz esošajām tekņēm, to esošajās augstuma atzīmēs.
- Griezumi parādīti shematiski, lai vieglāk orientēties, kur nepieciešams un kur nav nepieciešams demontēt esošo betona bruģakmeni.

 SIA "VCI"			Pasūtītājs :			Pasūtījuma Nr.		
Aveņu iela 1, Ikšķile, Ogres nov., LV – 5052. būvkomersanta reģ. nr. 3553-R			Ventspils brīvostas pārvalde			VCI/21/3.1-27		
			Objekts: Ventspils brīvostas pietātnes Nr.12 kraujlaukuma seguma atjaunošana  Adrese: Dzintaru ielā 27/12, Dzintaru ielā 3, Dzelzelīnieku ielā 2, Ventspilī			Marka	Lapa	Mērogs
						CD 5	1	Mv 1:100 Mh 1:1000
Būvproj.vad.	G.Lasmanis	07.2021.	Rasējums:  Profils un griezumdi			Paskaidrojuma raksts		
Projektēja	L.Veideris	07.2021.						
Pārbaudīja	G.Lasmanis	07.2021.						