



UKT tīklu ielas trašu garenprofils.  
Mh 1:250, Mv 1:50

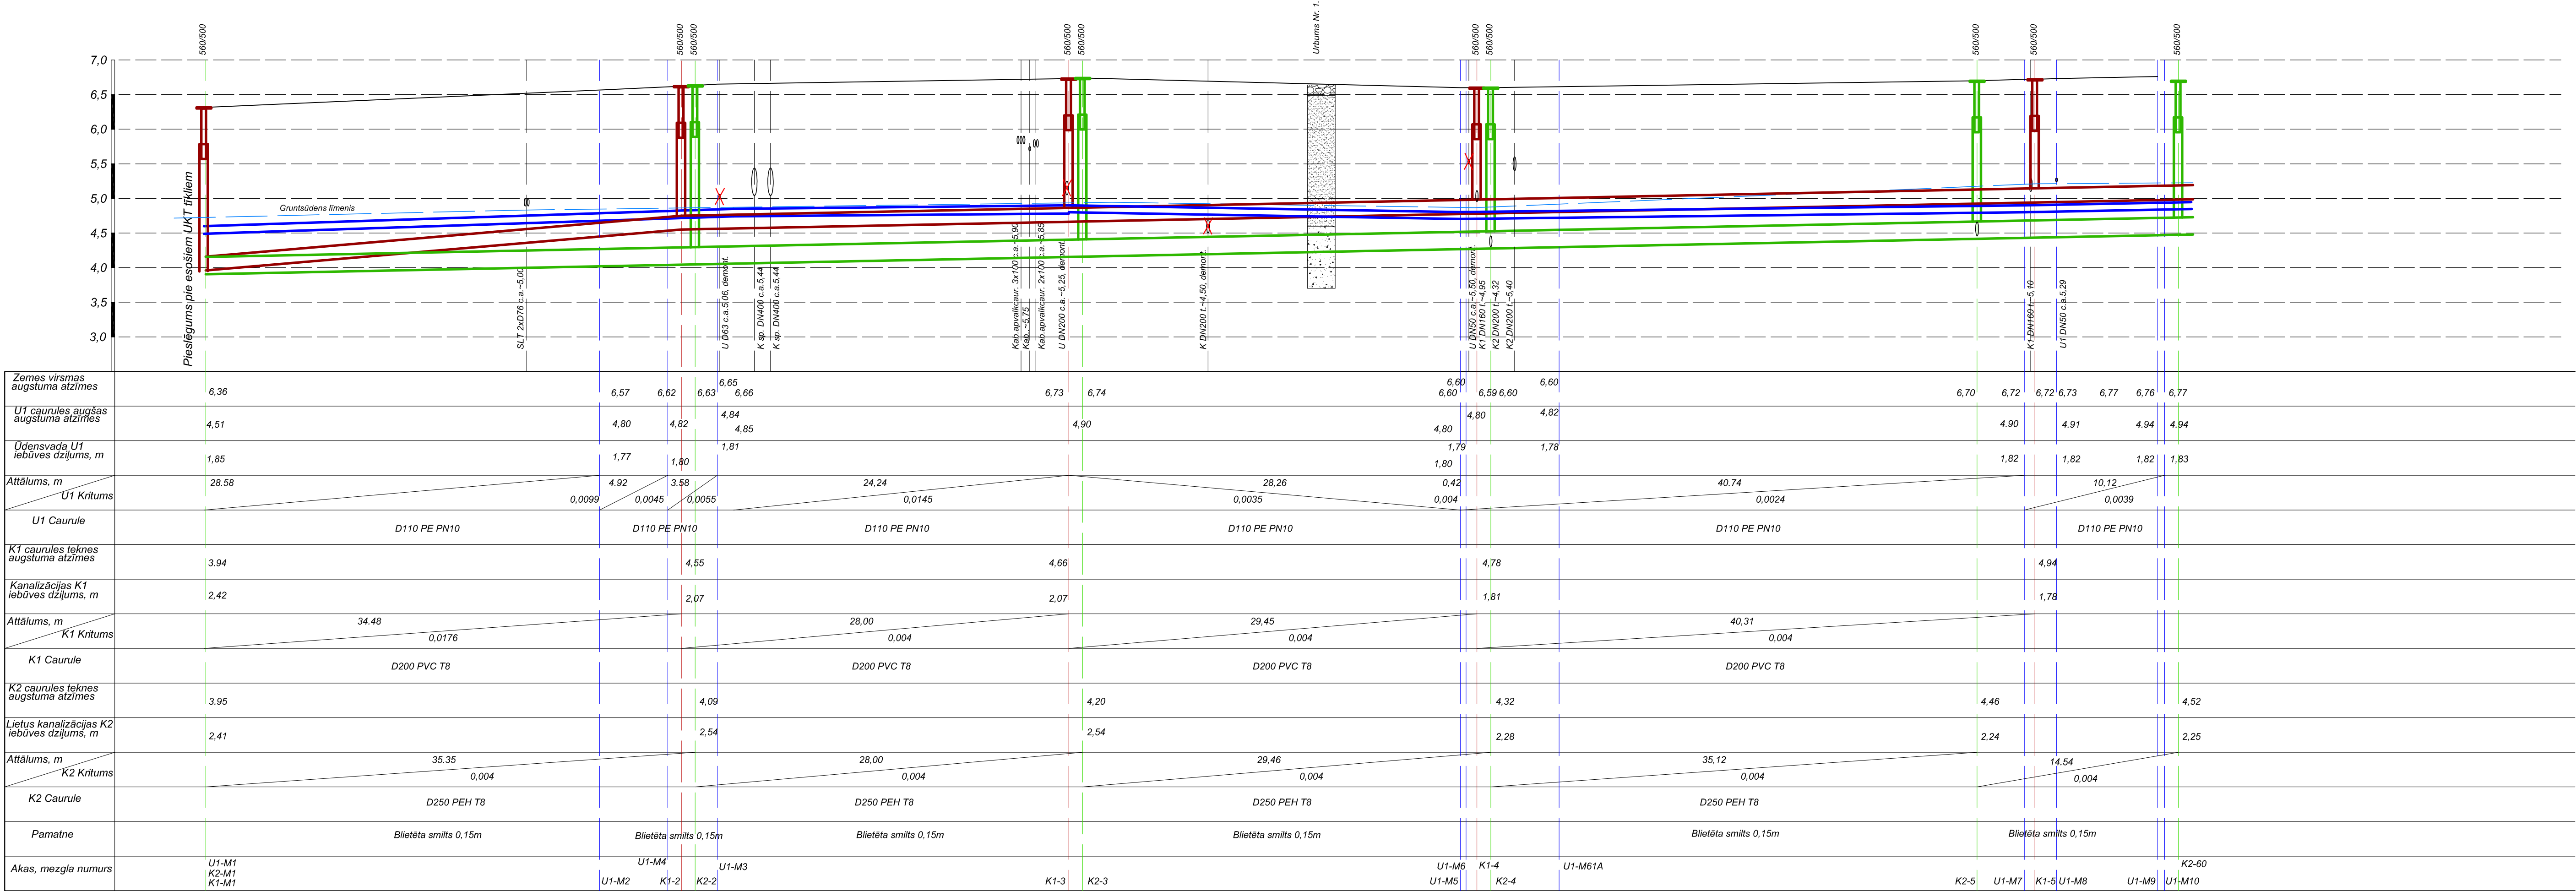

|  |                |            |   |            |          |         |  |          |
|--|----------------|------------|---|------------|----------|---------|--|----------|
| Pasūtītājs:  |                |            | <div></div> VENTSPILS BRĪVOSTAS PĀRVALDE |            |          |         | Pasūtījuma Nr.<br>Līgums ar dat.: 29.04.2013 |          |
| Projektētājs:  |                |            | Projekts:<br><br>Sanatorijas ielas rekonstrukcija posmā no Dzintaru ielas līdz P.Stradiņa ielai, Ventspilī (korekcijas)       |            |          |         |  |          |
| <div></div> |                |            | Rasējums:<br><br>UKT tīklu ielas trašu garenprofils.  |            |          |         |  |          |
| Būvproj. vadītājs  | Daļas vadītājs | Projektēja | Datums  | Arhīva Nr. | Mērogs   | Stadija | Rasējuma Nr.                                 | Lapu sk. |
| M.Roops  | A.Urtāns       | A.Urtāns   | 09.2013.  | 13-13      | 1:50/250 | TP      | ŪKT-3  |          |