Ūdensvada U1 atzaru garenprofils.
Mh 1:250, Mv 1:50

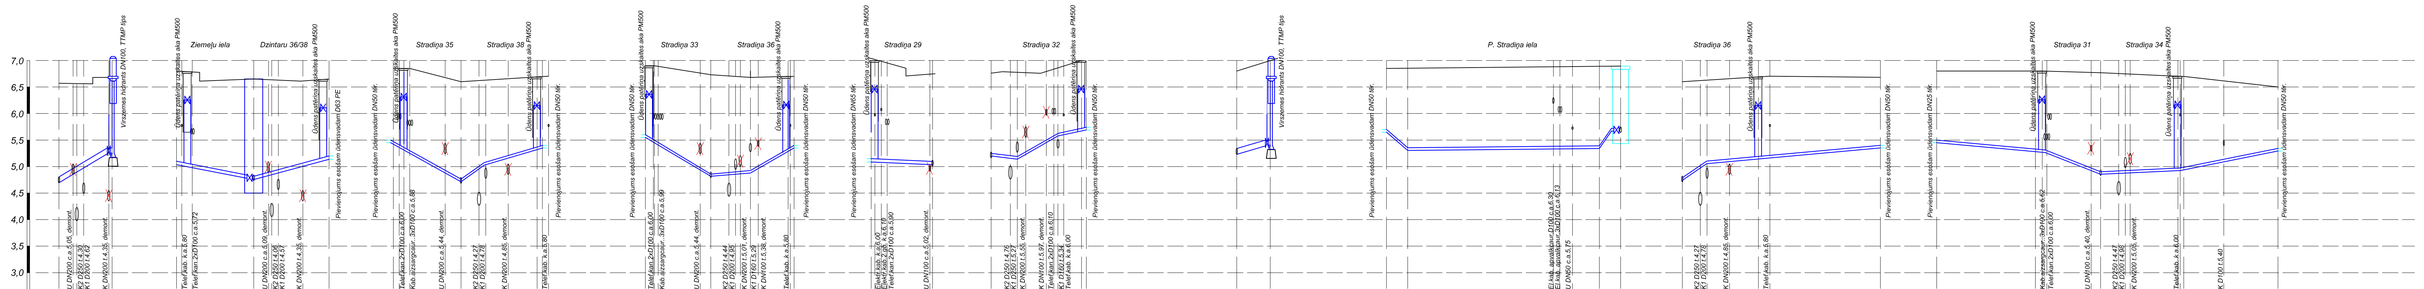
7,0
6,5
6,0
5,5
5,0
4,5
4,0
3,5
3,0
Ziemeļu iela
Dzintaru 36/38
Stradiņa 35
Stradiņa 33
Stradiņa 36
Stradiņa 29
Stradiņa 32
P. Stradiņa iela
Stradiņa 36
Stradiņa 31
Stradiņa 34
Pievienojums esošam ūdensvadam DN50 tīkl.
Pievienojums esošam ūdensvadam DN65 tīkl.
Pievienojums esošam ūdensvadam DN63 PE
