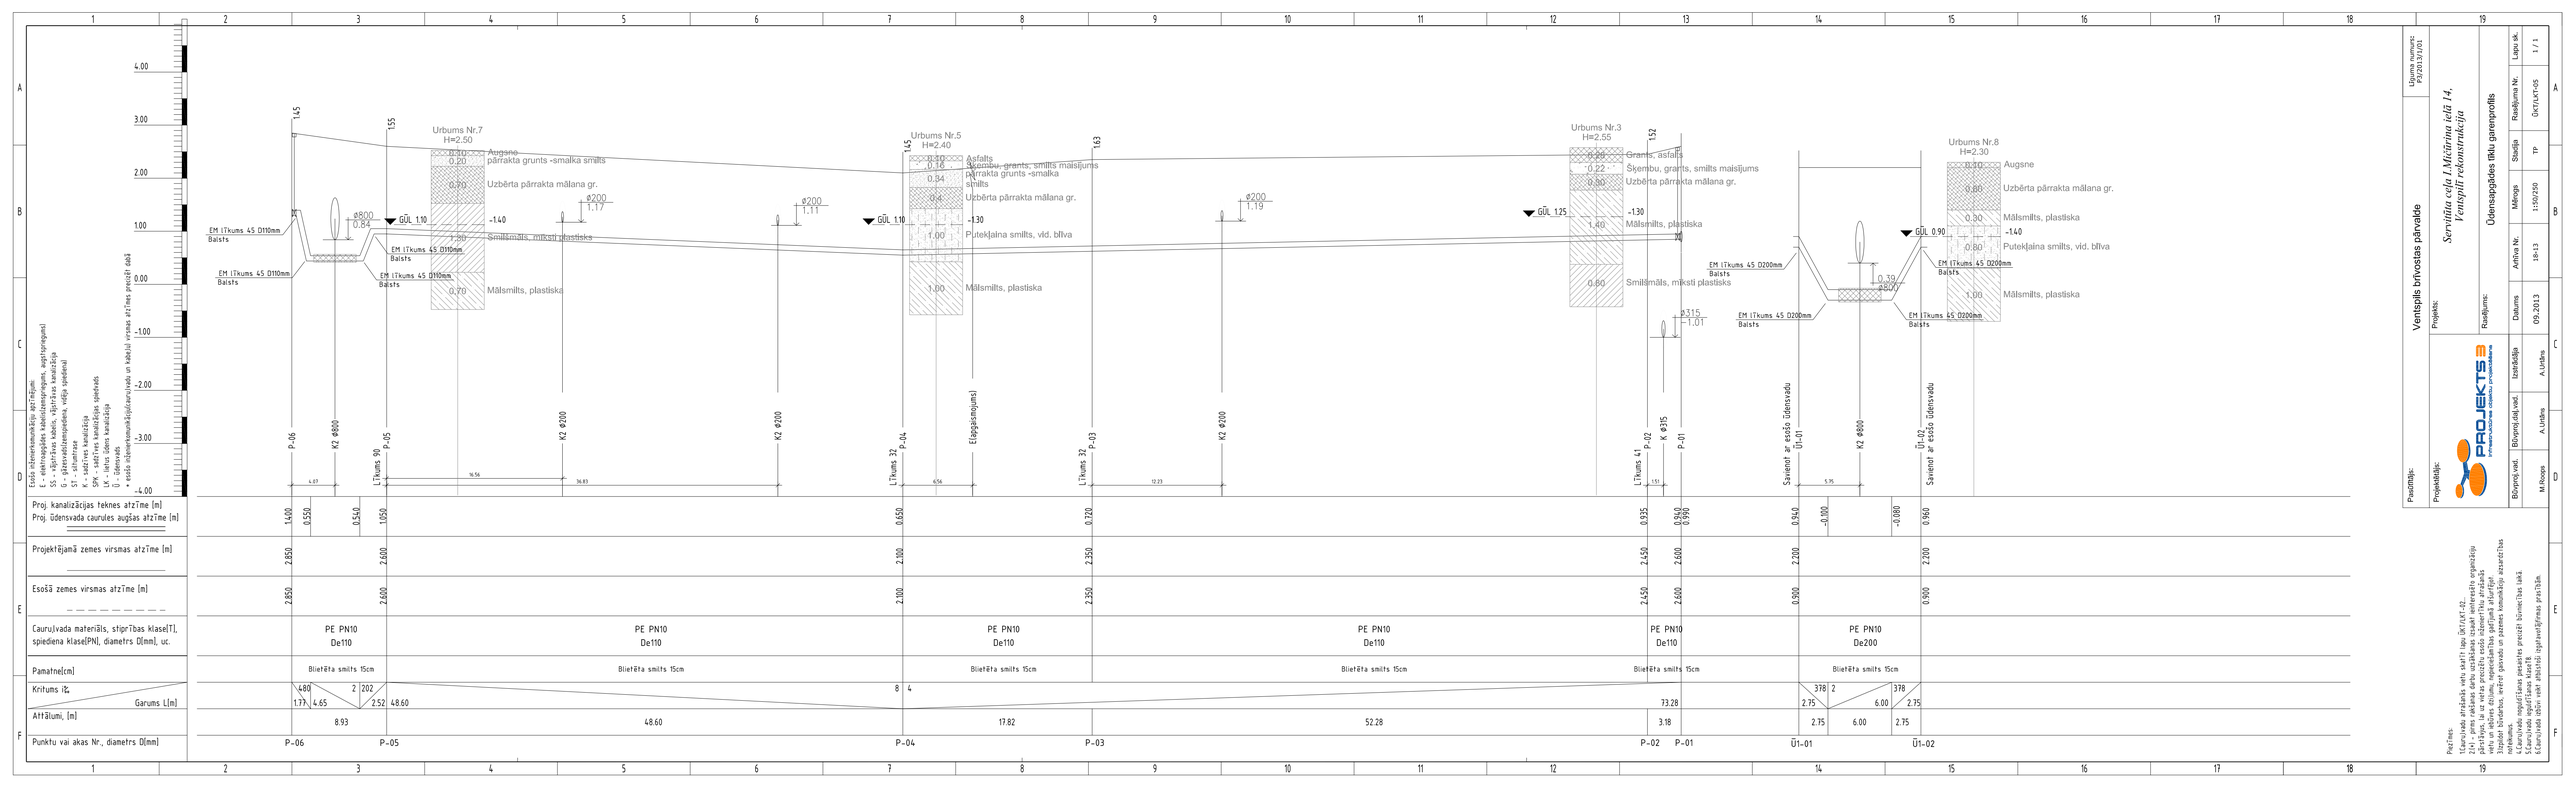

Esošās inženiertehniskās apziņāmās
(saskaņā ar Latvijas Standarta prasībām, apzīmējumi)
SS - sakaru kabelis, kāpšanas kanalizācija
G - gāzesvadzemē novietota, vēdiņa spiedenā)
ST - siltumtrase
K - sadzīves kanalizācija
SK - sadzīves kanalizācijas spiedvads
LK - lietus ūdens kanalizācija
Ū - ūdensvads
+ esošs ūdensvadu/kanalizācijas akas vāka atzīmes precīzē zeml

Pasūtītājs: Ventspils brīvostas pārvalde

Projektētājs: SIA PROJEKTS 3 inženierbūvju projektēšana


Rasējums: Ūdensapgādes tīklu garenprofils

Datums	Aizpilda	Lapu sk.
Mērogs	Stadija	Rasējuma Nr.
1:50/250	TP	ŪKTKLKT-05
Aizpilda Nr.		
18-13		
Izpildīja		
A.Lindiņa		
Būvprojektā iekļ.		
A.Lindiņa		
Būvprojektu vad.		
M.Krooss		


Piezīmes:
1.Caurulvada atrašanās vietu skatīt tām ŪKTKLKT-02
2.h1 - zems nekāsas darbu uzrādīšanas izsaukt ieinteresēto organizāciju pārstāvjus, lai uz vietas precīzās esošo inženiertīklu atrašanās vietas un dziļumu, kā arī saskaņotu darbu veikšanas kārtību un metodes.
3.Izpildot būvdarbus, ievērot spēkā esošo Latvijas Republikas normatīvos, kas reglamentē apgūtās teritorijas sakārtošanu.
4.Caurulvada montāžas darbus veikt atbilstoši ražotāja prasībām.
5.Caurulvada vietās veikt atbilstošā apjomā ģeodēziskās uzmērīšanas darbus.