Sadzīves kanalizācija

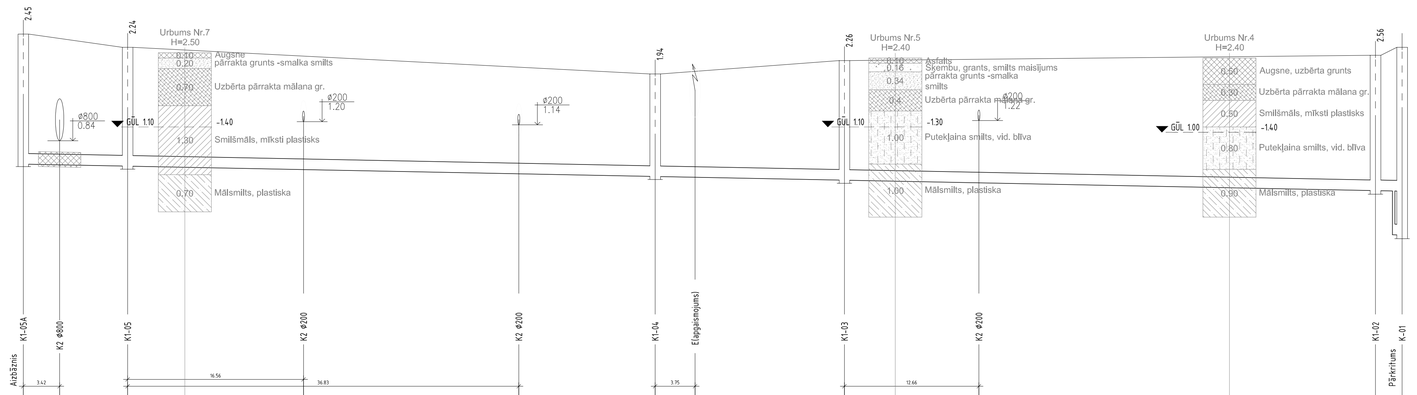

Esošās inženiertehniskājās atzīmējumi
E - esošās elektrokabeļu līnijas (gaisvadu, apakšzemnieki)
SS - esošās ūdensvada, kāpšanas kanalizācija
G - gāzesvada(zemspiediena, vidēja spiediena)
ST - siltumtrase
K - esošās kanalizācija
SK - esošās kanalizācijas spiedvads
LK - lietus ūdens kanalizācija
Ū - ūdensvads
+ esošā inženiertehniskājākonstrukcijavieta un kabeļu un vadu atzīmes precizēt zemē

| | | |