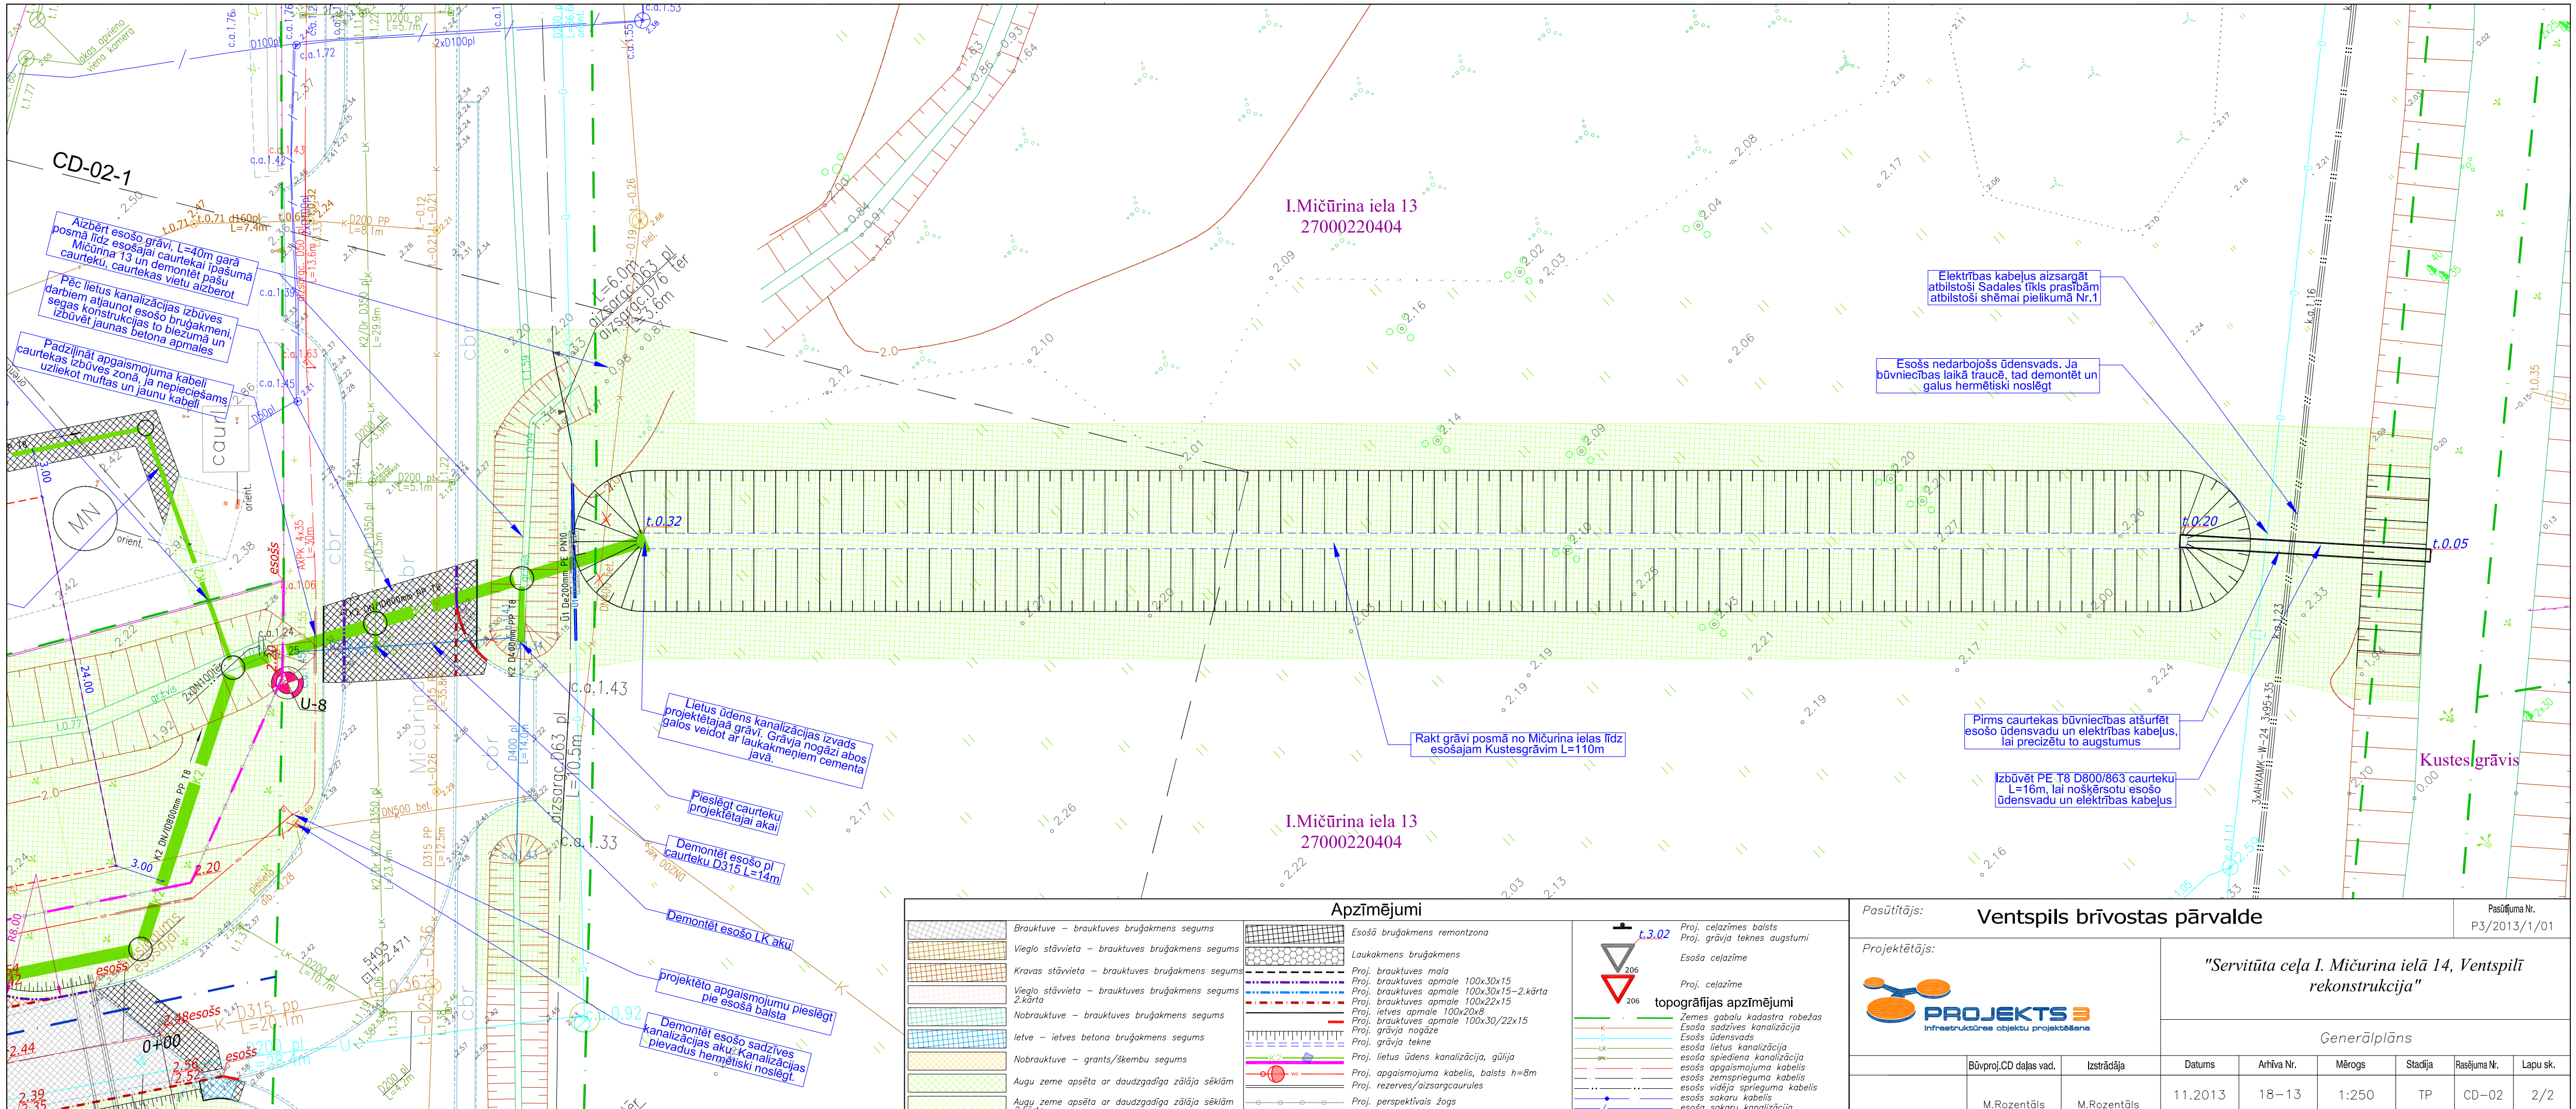

Pasūtītājs: Ventspils brīvostas pārvalde

Pasūtījuma Nr. P3/2013/1/01

Projektētājs: PROJEKTS 3 Infrastruktūras objektu projektēšana

"Servitūta ceļa I. Mičurina ielā 14, Ventspilī rekonstrukcija"

Ģenerālplāns

Būvproj.CD daļas vad.	Izstrādāja	Datums	Arhīva Nr.	Mērogs	Stadija	Rasējuma Nr.	Lapu sk.
M.Rozentāls	M.Rozentāls	11.2013	18–13	1:250	TP	CD-02	2/2