


## Projektētā apgaismojuma principiālā pieslēguma shēma

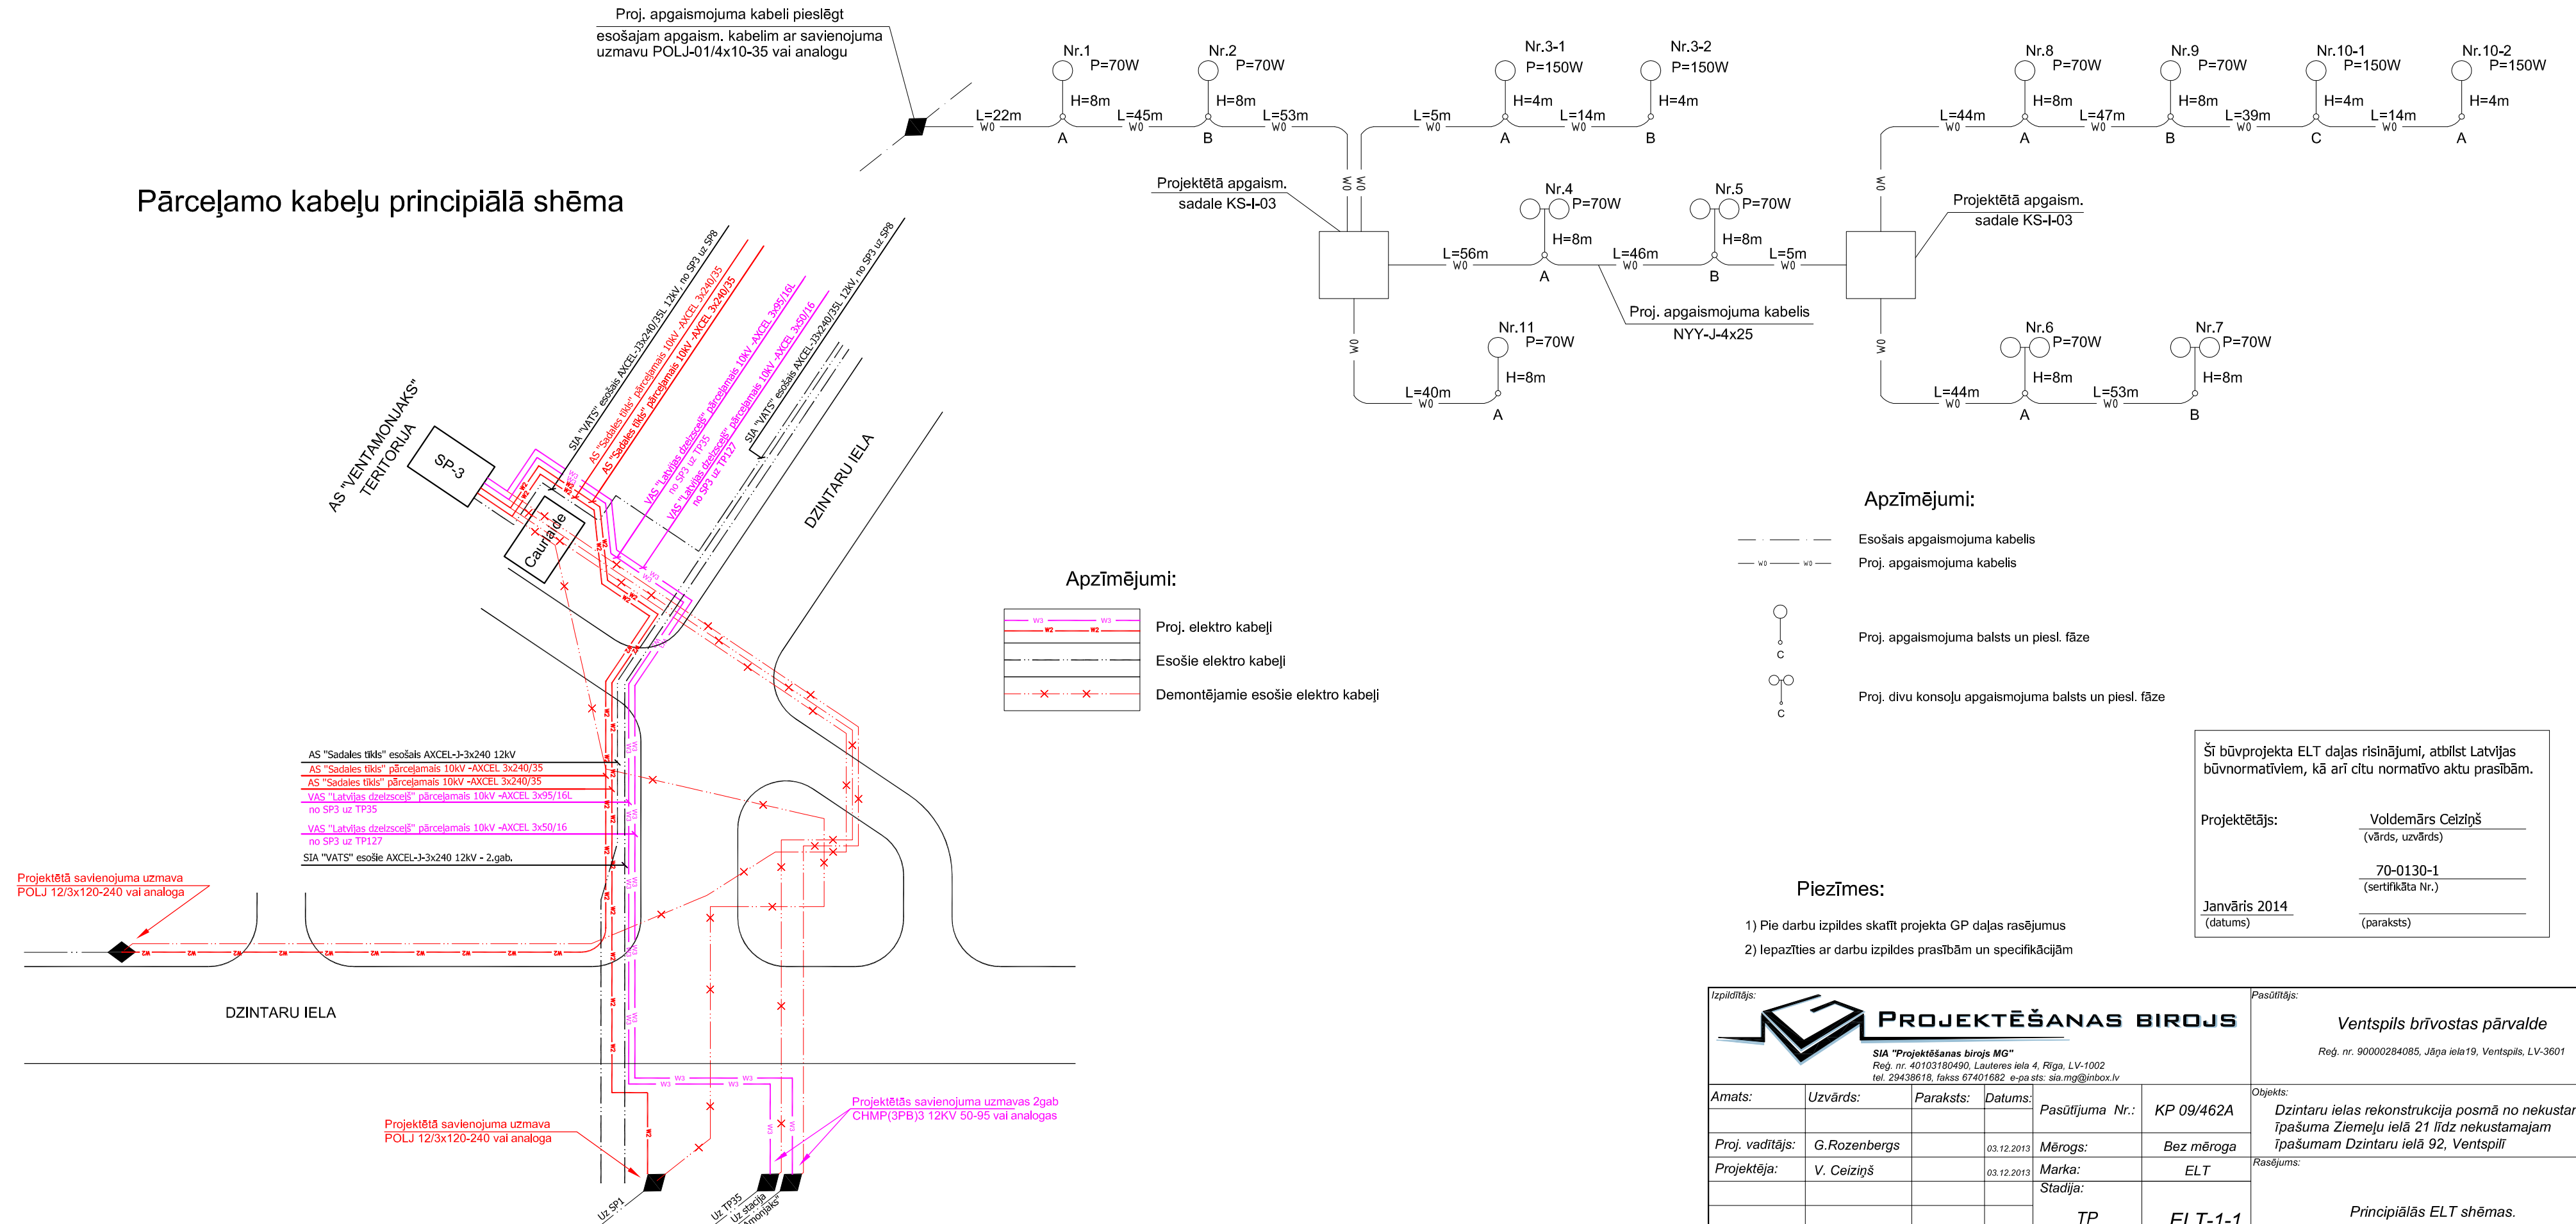

Šī būvprojekta ELT daļas risinājumi, atbilst Latvijas būvnormatīviem, kā arī citu normatīvo aktu prasībām.

**Projektētājs:** Voldemārs Ceiziņš  
(vārds, uzvārds)


**70-0130-1**  
(sertifikāta Nr.)

**Janvāris 2014**  
(datums)

(paraksts)

Piezīmes:

- 1) Pie darbu izpildes skatīt projekta GP daļas rasējumus
- 2) Iepazīties ar darbu izpildes prasībām un specifikācijām

Izpildītājs:  <b>PROJEKTĒŠANAS BIROJS</b>  SIA "Projektēšanas birojs MG" Reģ. nr. 40103180490, Lauteres iela 4, Rīga, LV-1002 tel. 29438618, fakss 67401682 e-pasts: sia.mg@inbox.lv				Pasūtītājs:  <p style="text-align: center;"><b>Ventspils brīvostas pārvalde</b></p> Reģ. nr. 90000284085, Jāņa iela 19, Ventspils, LV-3601	
Amats:	Uzvārds:	Paraksts:	Datums:	Pasūtījuma Nr.:	KP 09/462A
Proj. vadītājs:	G.Rozenbergs		03.12.2013	Mērogs:	Bez mēroga
Projektēja:	V. Ceiziņš		03.12.2013	Marka:	ELT
				Stādija:	
				TP	ELT-1-1

Objekts:  
*Dzintaru ielas rekonstrukcija posmā no nekustamā īpašuma Ziemeļu ielā 21 līdz nekustamajam īpašumam Dzintaru ielā 92, Ventspilī*

---

Rasējums:  
  

*Principiālās ELT shēmas.*