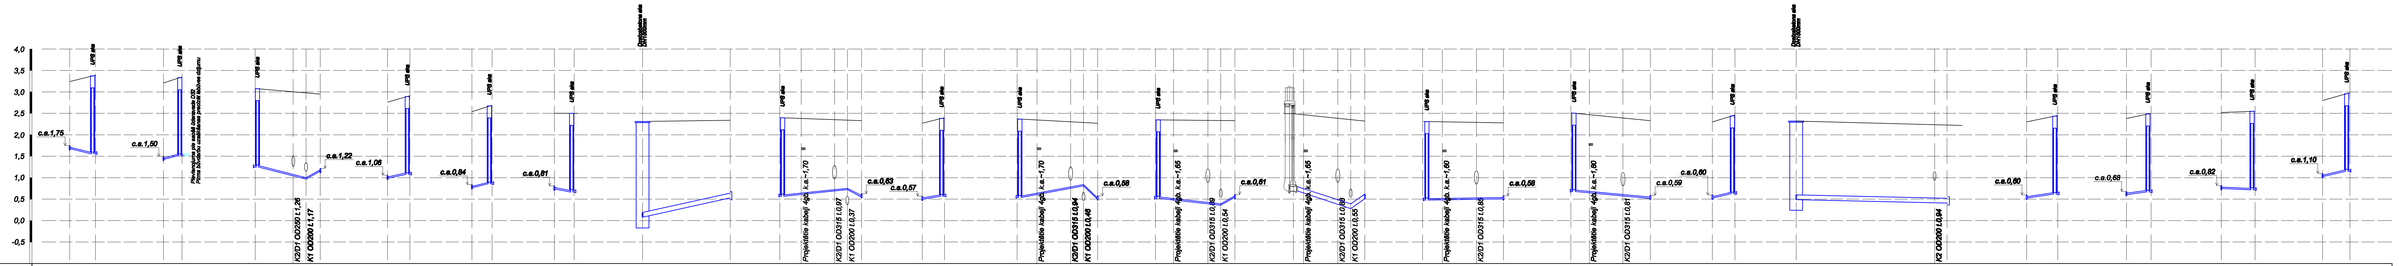
4,0
3,5
3,0
2,5
2,0
1,5
1,0
0,5
0,0
-0,5
UPS ais
c.s.1,75
c.s.1,50
Pārskatīšanas aka esošā cauruma OD
Prime šuvēšanu izvēlēties pēc esošā caurules diametra
c.s.1,22
c.s.1,06
c.s.0,94
c.s.0,91
Demontējamie ais
Demontējamie ais
c.s.0,83
c.s.0,57
c.s.0,68
c.s.0,61
c.s.0,59
c.s.0,60
c.s.0,60
c.s.0,68
c.s.0,62
c.s.1,10
Projektēta izbūvē ņēm. k.s.=1,70
Projektēta izbūvē ņēm. k.s.=1,65
Projektēta izbūvē ņēm. k.s.=1,60
K2/DT OD315 10,97
K1 OD200 10,97
K2/DT OD315 10,94
K1 OD200 10,45
K2/DT OD315 10,89
K1 OD200 10,54
K2/DT OD315 10,85
K1 OD200 10,85
K2/DT OD315 10,85
K2/DT OD315 10,81
K2 OD200 10,84

| | | |