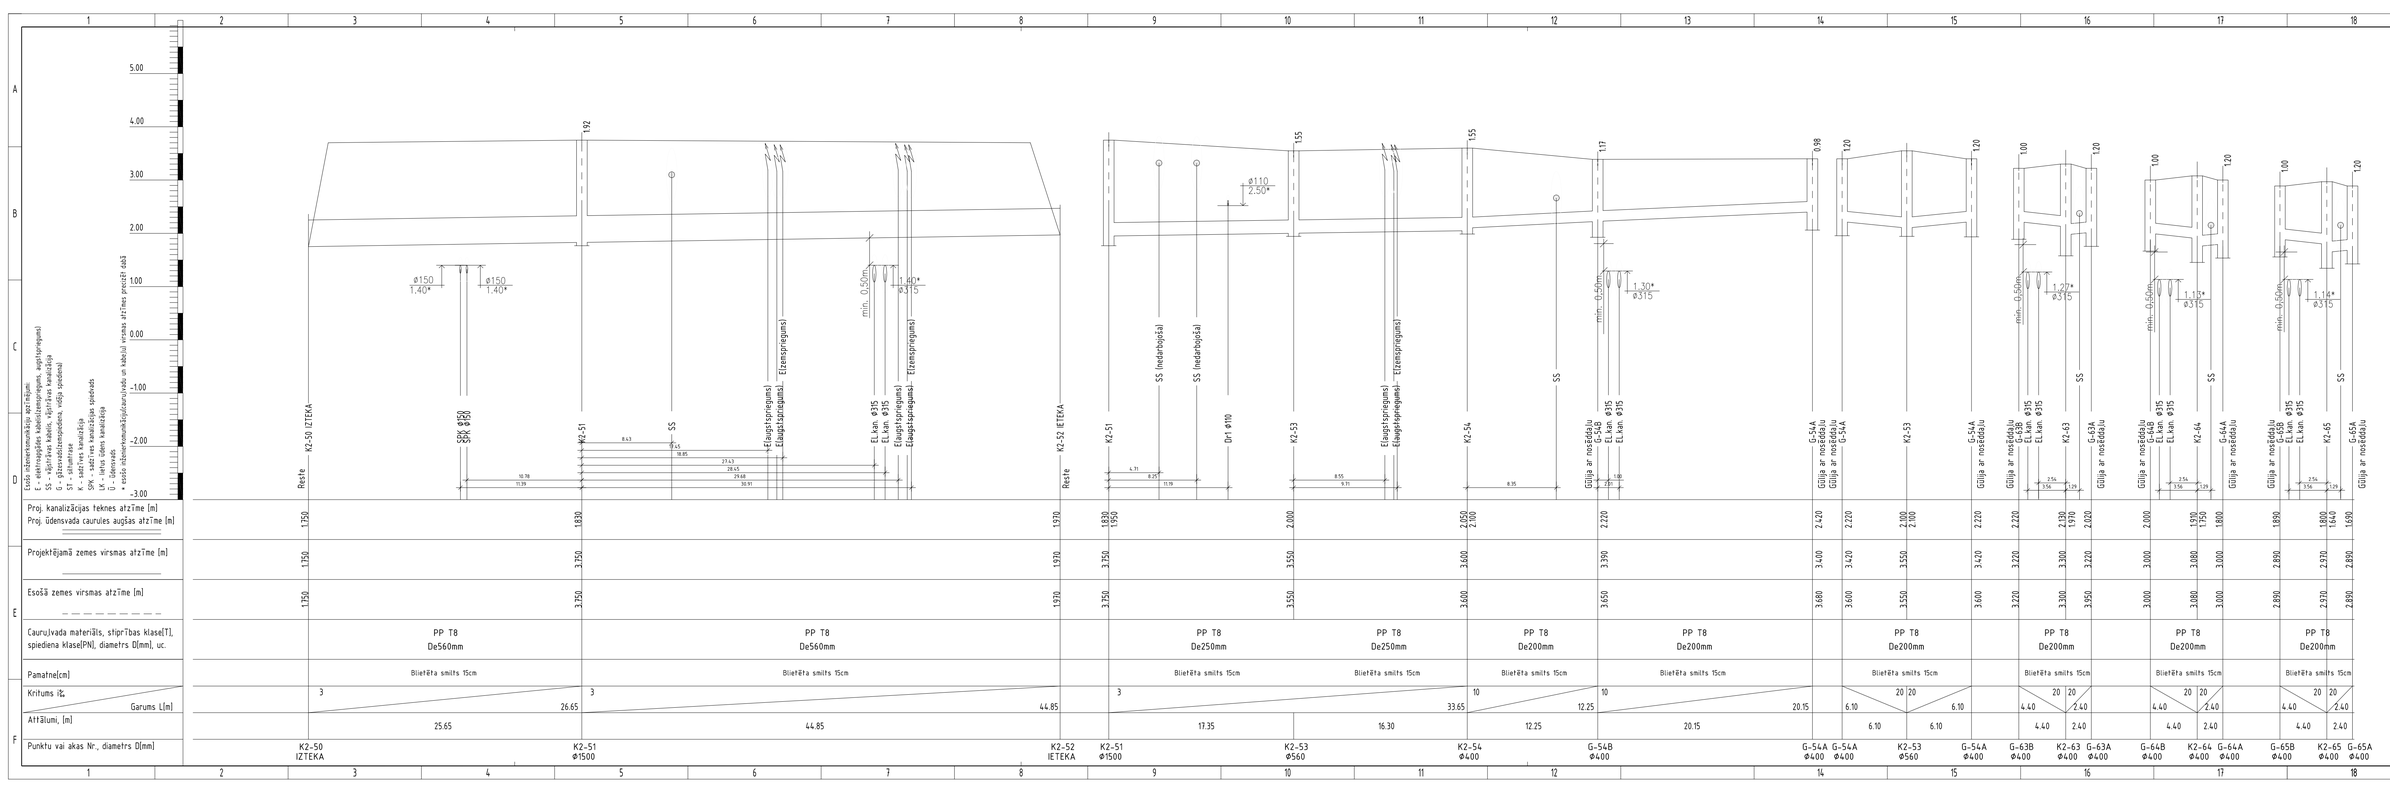


Līguma numurs: 2013.gada 11.aprīlis

Lietus ūdens kanalizācijas tīklu garenprofils

Kustes dambja rekonstrukcija pasmā no Fabrikas ielas līdz pilsētas administratīvajai robežai un Robežu ielā no Kustes dambja līdz I.Mičurina ielai, Ventspilī

Ventspils brīvostas pārvalde

| | | | |
|---|---|---|---|
| Rasējums: | Mērogs | Stadija | Lapu sk. |
| | 1:50/250 | TP | 1 / 1 |
| Projekts: | Arhīva Nr. | Rasējuma Nr. | |
| | 11-13 | ŪKT/LAT-09 | |
| | Datums | | |
| | 28.01.2014 | | |
| Projektētājs: | Izpildītājs | | |
| | A.Ūdris | | |
| Pārbaudījis/aut. | A.Ūdris | | |

Piezīmes:
1.Caurulvads atrādāts vietu pakāpi tam SNiT1.07-02.
