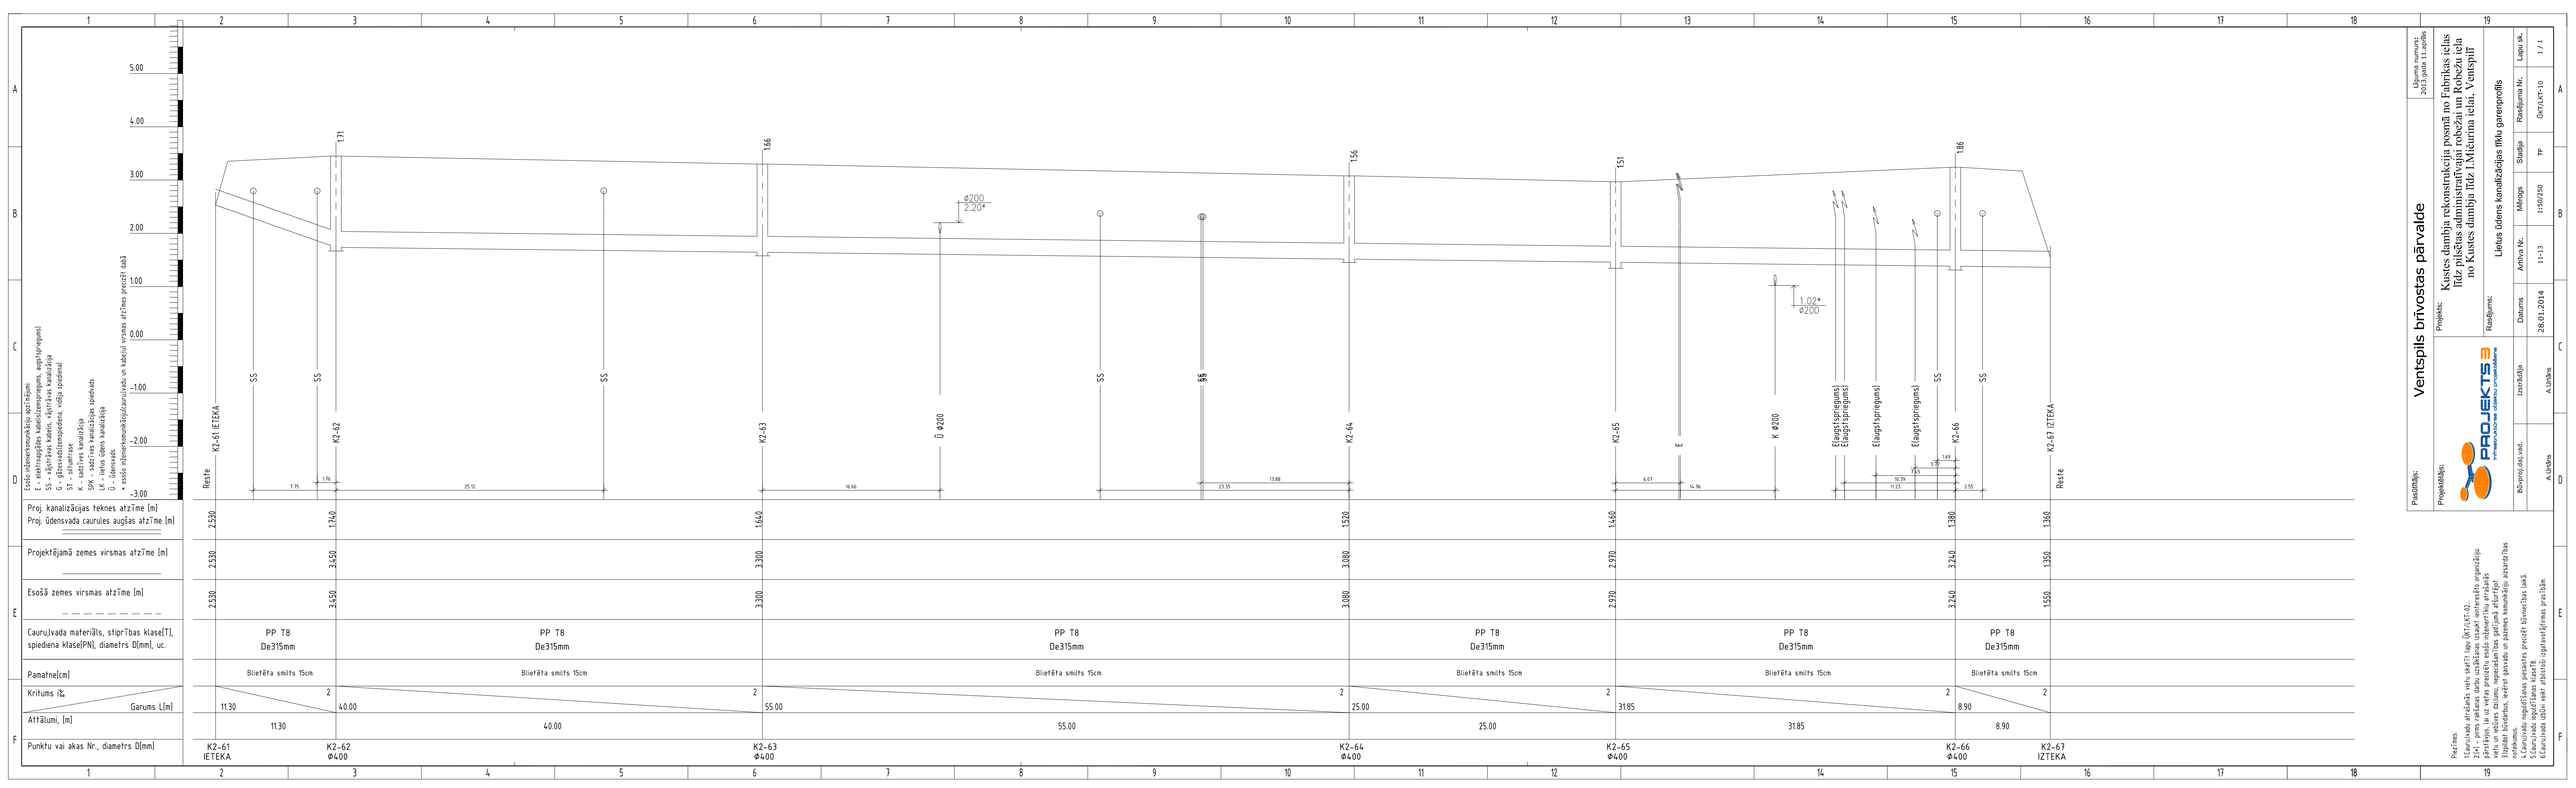

SS - vājstrāvas kabelis, vājstrāvas kanalizācija
GS - gāzesvadizemesdzeļa, vaļēja spraudņa
G - gāzesvads
K - sadzīves kanalizācija
SPK - sadzīves kanalizācijas spiedvads
LŪ - lietus ūdens kanalizācija
V - ūdensvads

Līguma numurs:
2013.gada 11.aprīlis

Pasūtītājs:
Ventspils brīvostas pārvalde

Projektētājs:
PROJEKTS3
INFRASTRUKTŪRAS IZBŪVES PROJEKTĒŠANA

Projekts:
Kustes dambja rekonstrukcija pasmā no Fabrikas ielas līdz pilsētas administratīvajai robežai un Robežu ielā no Kustes dambja līdz I.Mičurina ielai, Ventspilī

Rasējums:
Lietus ūdens kanalizācijas tīklu garenprofils

Izstrādāja		Datums	28.01.2014	Lapu sk.	1 / 1
Rūpnīcā pārbaudīja		Arhīva Nr.	11-13	Rasējuma Nr.	ŪKT/LAT-10
Apstiprināja	A.Ūdrītes	Mērogs	1:50/250	Stadija	TP

Piezīmes:
1.Cauruļvada atrādais vietu skatīt lapā ŪKT/LAT-02.
6.Cauruļvada izbūvi veikt atbilstoši izgatavotājfirmas prasībām.