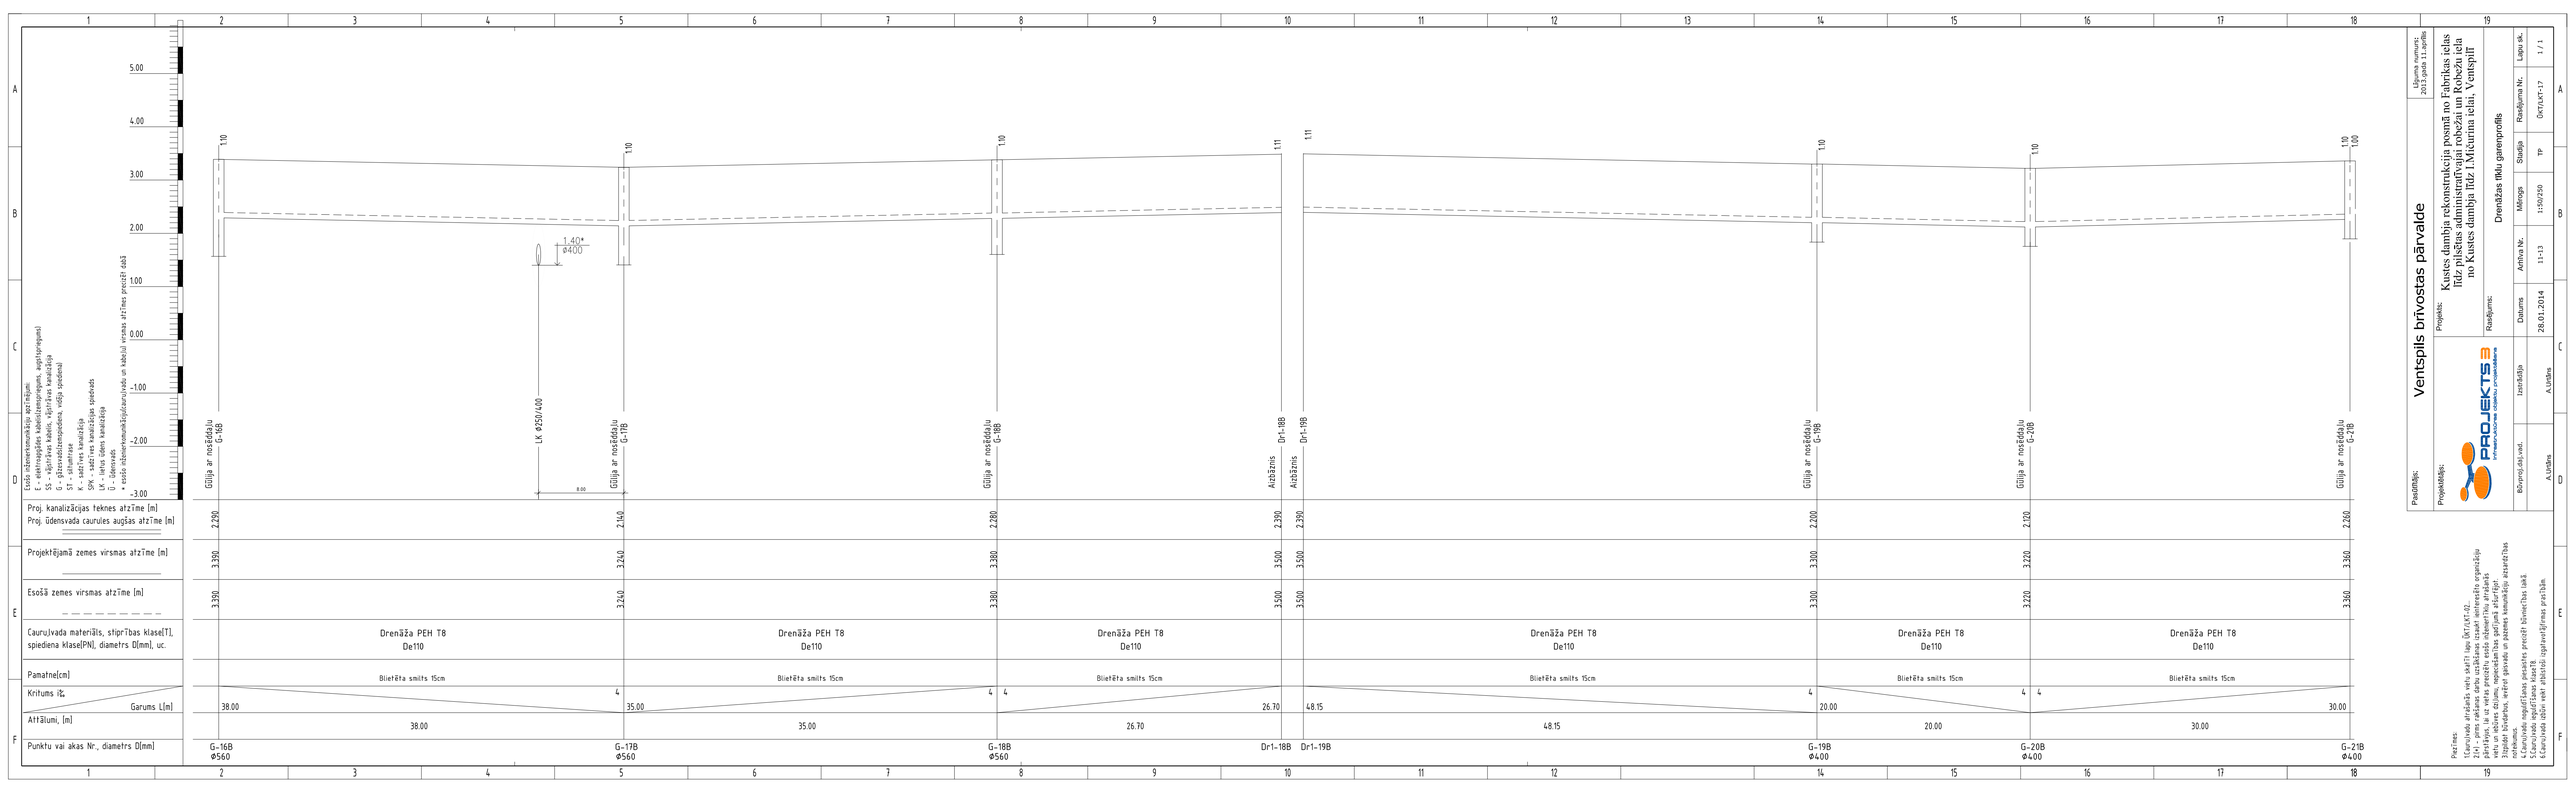


Līgumu numurs:
2013.gada 11.aprīlis

Pasūtītājs:
Ventspils brīvostas pārvalde

Projektētājs:
PROJEKTS 3
INFRASTRUKTŪRAS IZBŪVES PROJEKTĒŠANA

Projekts:
Kuģstes dambja rekonstrukcija posmā no Fabrikas ielas līdz pilsētas administratīvajai robežai un Robežu ielā no Kuģstes dambja līdz I.Mičurina ielai, Ventspilī

Rasējums:
Drenāžas tīklu garenprofils

| | | | | | |
|---|---|---|---|---|---|
| Datums | 28.01.2014 | Arhīva Nr. | 11-13 | Mērogs | 1:50/250 |
| Izstrādāja | A.Ūdiņš | Rasējuma Nr. | ŪKT/LAT-17 | Stadija | TP |
| Pārbaudījis/a | A.Ūdiņš | Lapu sk. | 1 / 1 | | |

Piezīmes:
1.Caurulvadu atrādais vietu skatīt lapā ŪKT/LAT-02.
