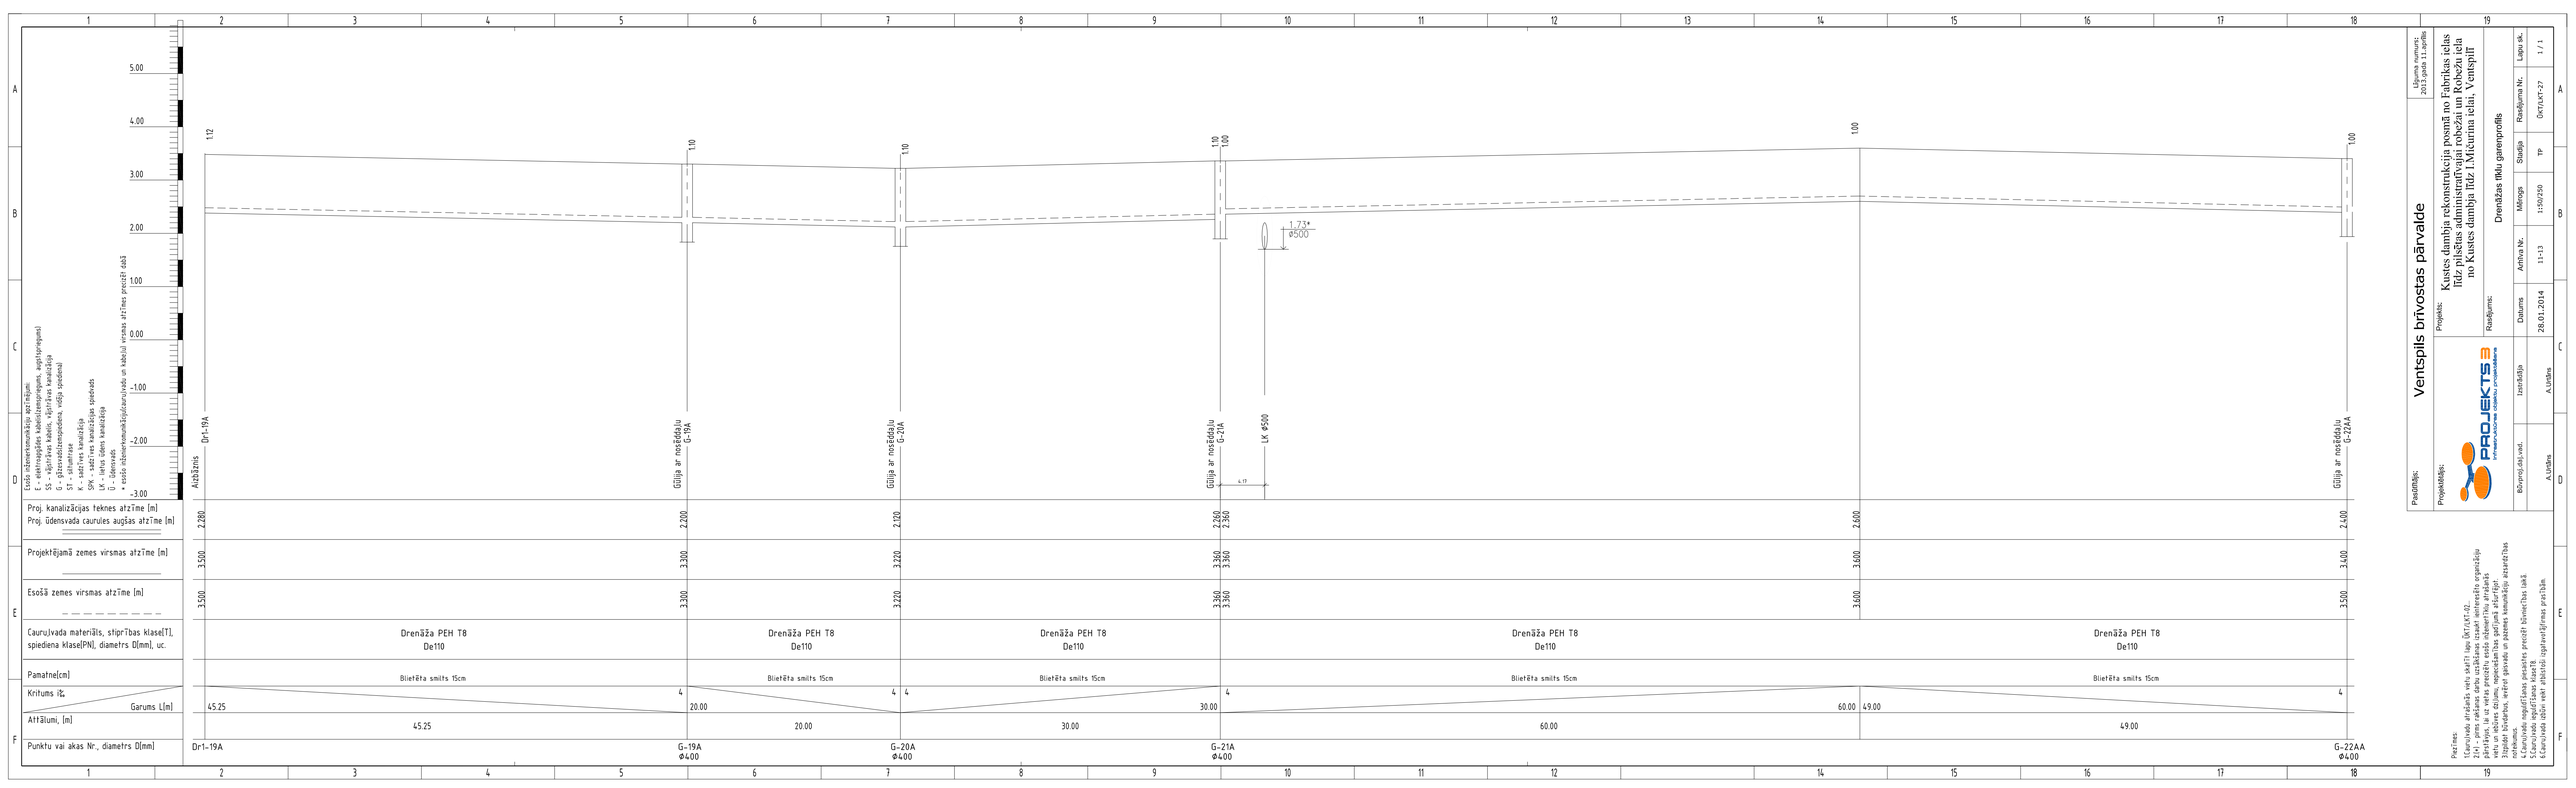

Līguma numurs: 2013.gada 11.aprīlis

Pasūtītājs:
Ventspils brīvostas pārvalde

Projekta nosaukums:
Kustes dambja rekonstrukcija pasmā no Fabrikas ielas līdz pilsētas administratīvajai robežai un Robežu ielā no Kustes dambja līdz I.Mičurina ielai, Ventspilī

Projektētājs:
PROJEKTS 3
INFRASTRUKTŪRAS IZBŪVES PROJEKTĒŠANA

Rasējums:
Drenāžas tīklu garenprofils

Datums	Arhīva Nr.	Mērogs	Stadija	Rasējuma Nr.	Lapu sk.
28.01.2014	11-13	1:50/250	TP	ŪKT/LAT-27	1 / 1

Izpildītājs	Vārds, uzvārds	Paraksts
Ēkinženiķis	A.Ūdiņš	
Ēkinženiķis	A.Ūdiņš	

Piezīmes:
1.Caurulvada atrašanās vietu skatīt lapā ŪKT/LAT-02.
6.Caurulvada izbūvi veikt atbilstoši izgatavotājfirmas prasībām.