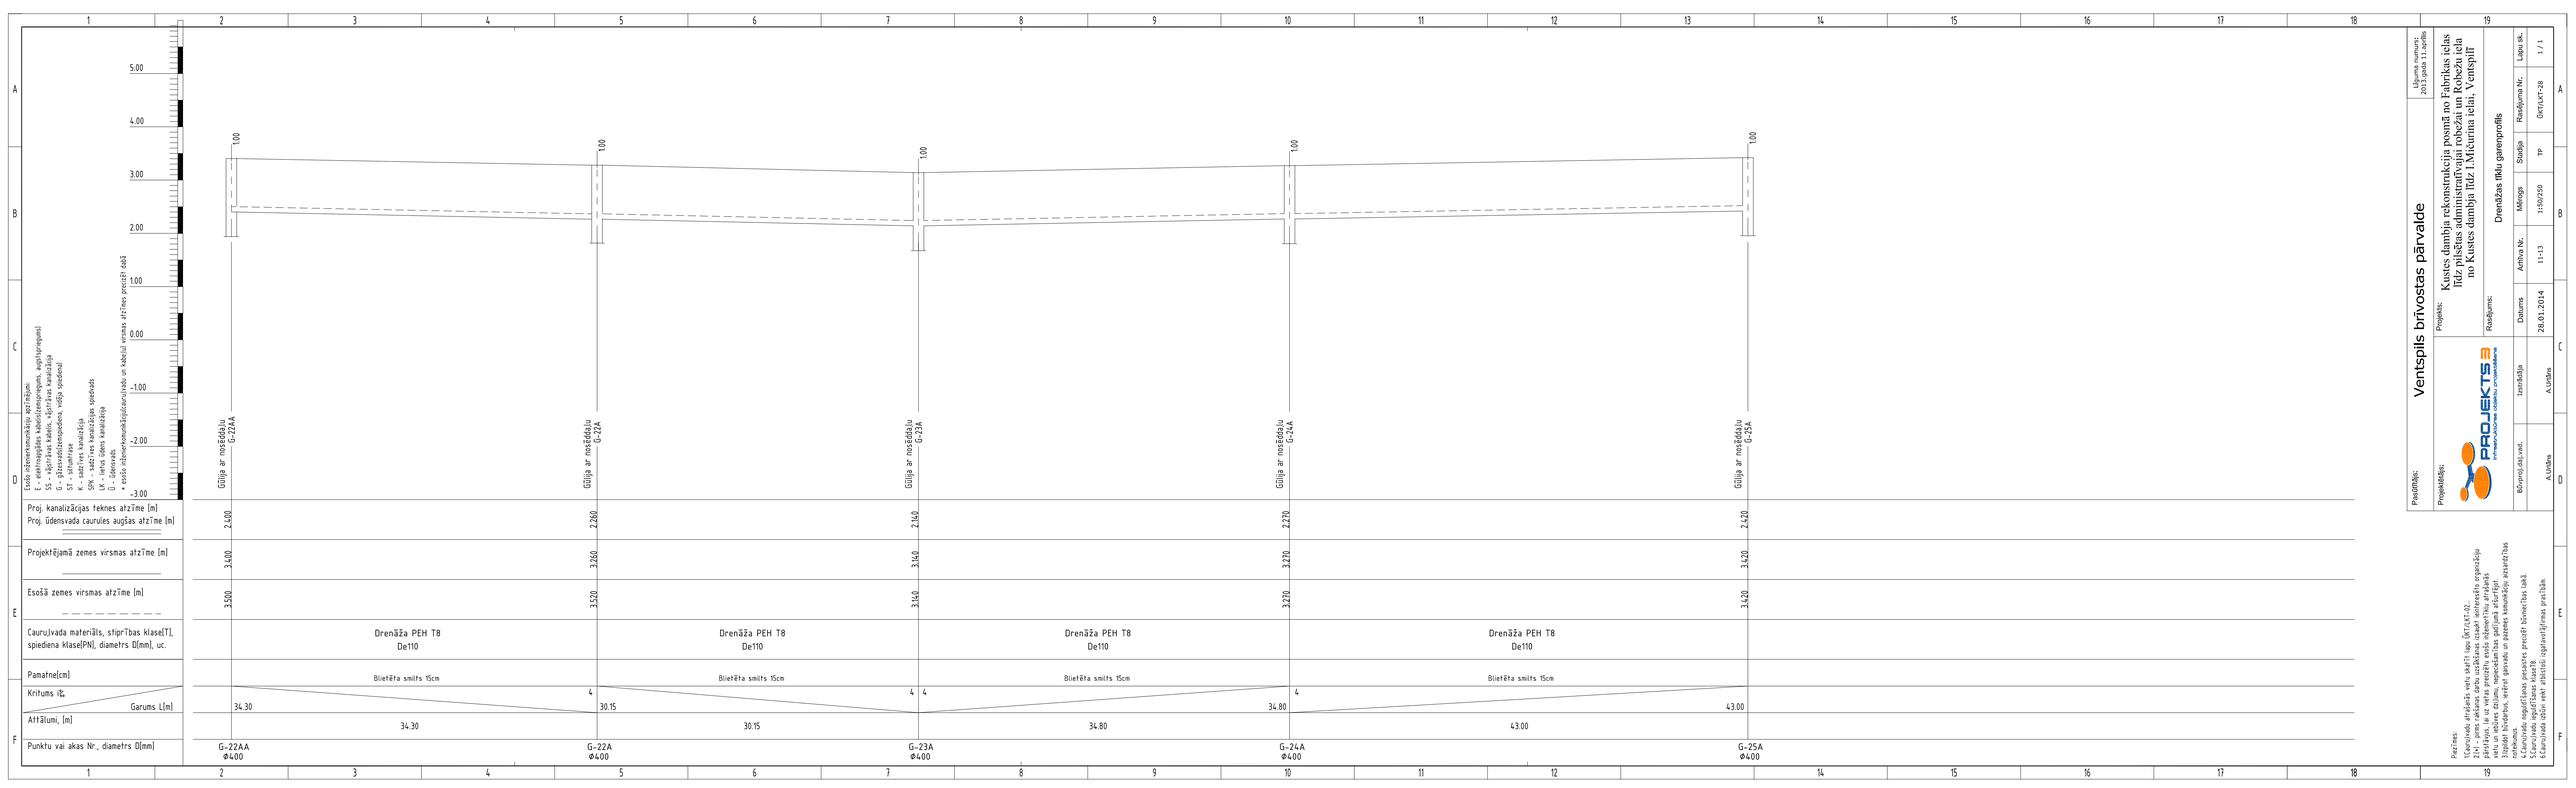


Līgums numurs: 2013.gada 11.aprīlis

Pasūtītājs: Ventspils brīvostas pārvalde

Projektētājs: PROJEKTS3 Infrastruktūras objektu projektēšana

Projekts: Kustes dambja rekonstrukcija pasmā no Fabrikas ielas līdz pilsētas administratīvajai robežai un Robežu ielā no Kustes dambja līdz I.Mičurina ielai, Ventspilī

Rasējums: Drenāžas tīklu garenprofils

| | | | | | |
|---|---|---|---|---|---|
| Stadija | TP | | | | |
| Mērogs | 1:50/250 | | | | |
| Arhīva Nr. | 11-13 | | | | |
| Datums | 28.01.2014 | | | | |
| | A.Ūdrītes | | A.Ūdrītes | | |

Piezīmes:
3.Caurulvadu nogulšņošanas iespējas precīzi kļūmēšanas laikā tiek noteiktas uz vietas, ievērojot ģeoloģisko izpēti.
4.Caurulvadu izbūvi veikt atbilstoši izgatavotājfirmas prasībām.
