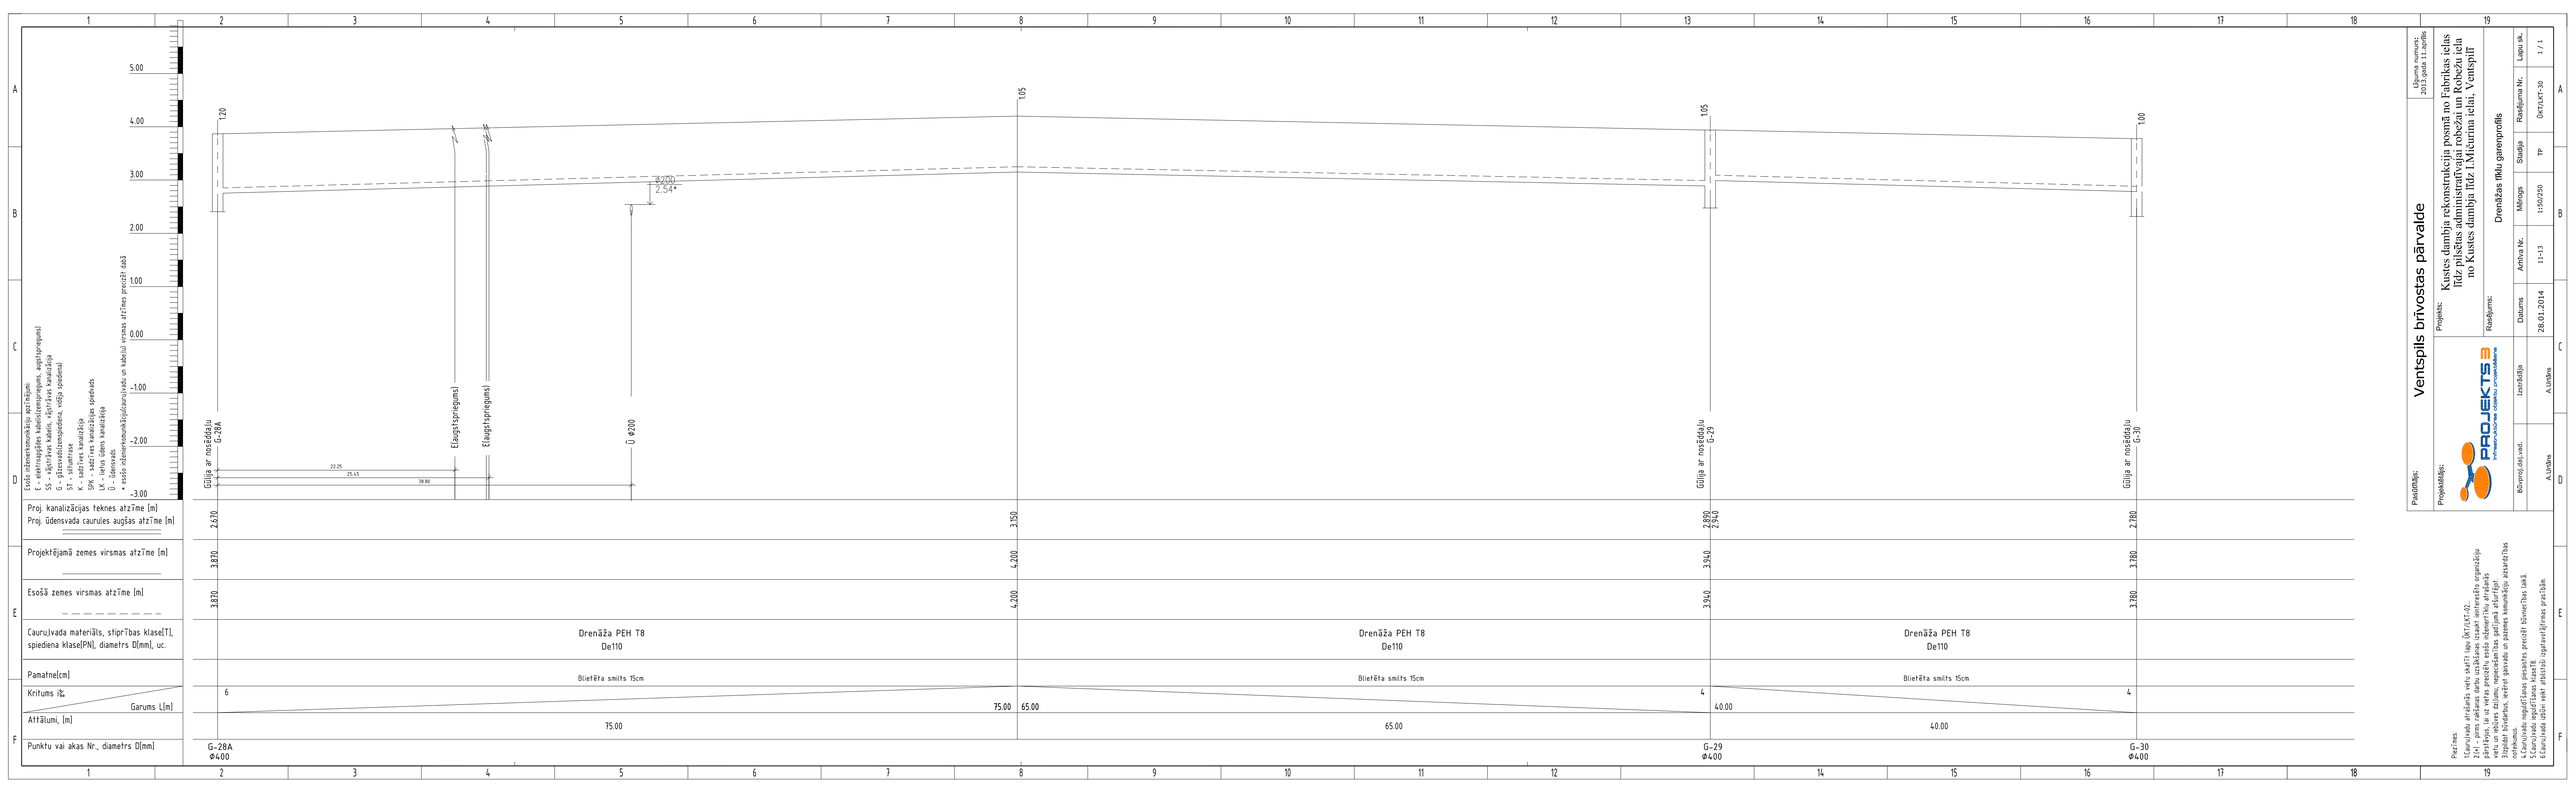

Līguma numurs: 2013.gada 11.aprīlis

Pasūtītājs:
Ventspils brīvostas pārvalde

Projektētājs:
PROJEKTS3 Inženierbūvniecības projektēšana

Projekts:
Kustes dambja rekonstrukcija pasmā no Fabrikas ielas līdz pilsētas administratīvajai robežai un Robežu ielā no Kustes dambja līdz I.Mičurina ielai, Ventspilī

Rasējums:
Drenāžas tīklu garenprofils

Rasējumā lietots:	Datums	Arhīva Nr.	Mērogs	Stadija	Rasējuma Nr.	Lapu sk.
	28.01.2014	11-13	1:50/250	TP	ŪKPLAĶT-30	1 / 1
Izpildītājs						
A.Ūdrītis						
Rēķinājis(-usi)						
A.Ūdrītis						

Piezīmes:
1.Caurulvada atrādais vietu skatīt lapā ŪKTrT1-02.
2.Ja projektējamā caurulvada trase šķērso esošās inženierbūves pārsitkļus, ka arī vietās, kur ir paredzēta esošo inženiertīklu atrakšana, tiem ir jāveic dziļumu, novietošanas precīzi kontrolē atsevišķās vietās ar šurfiem.
