



LKS-92 TM koordinātu sistēm		
Mēroga koefic. m = 0.99985		
Baltijas augstumu sistēma		
Objekta ID Nr.		69334
Topogrāf. obj. platība 10.8ha		
Lapa	Lapas	Mērogs
1	1	1 : 500



v

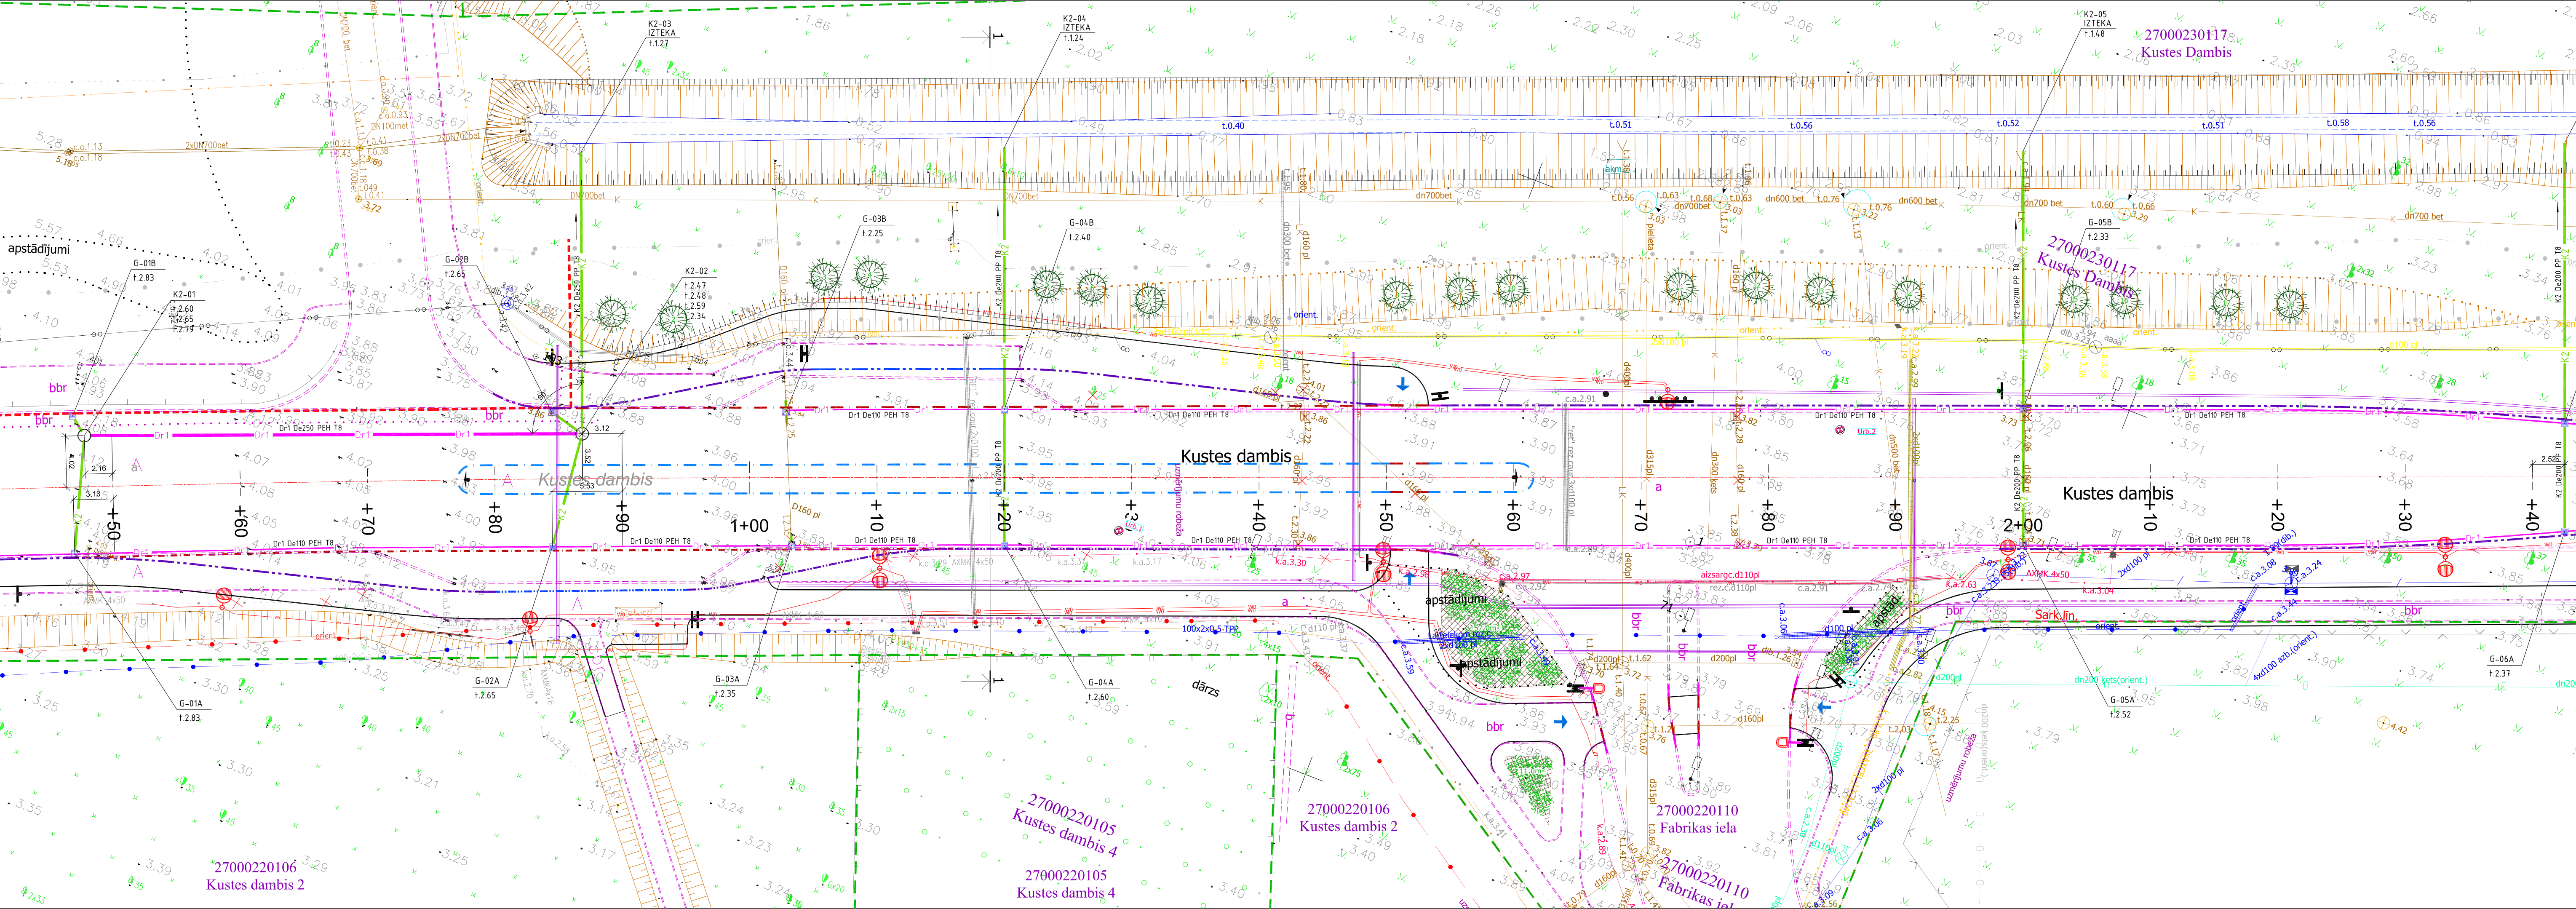

	<p>Kustes dambja rekonstrukcija posmā no Fabrikas ielas līdz pilsētas administratīvajai robežai un Robežu iela no Kustes dambja līdz I.Mičurina ielai, Ventspilī</p>	<p>Rasējums:</p>	<p>Plāns</p>
---	--	------------------	--------------

Būvproj.daj.vad.	Izstrādāja	Datums	Arhīva Nr.	Mērogs	Stadija	Rasējuma Nr.	Lapu sk.
A.Urtāns	A.Urtāns	28.01.2014	11-13	1:250	TP	ŪKT/LKT-02-1	1 / 11