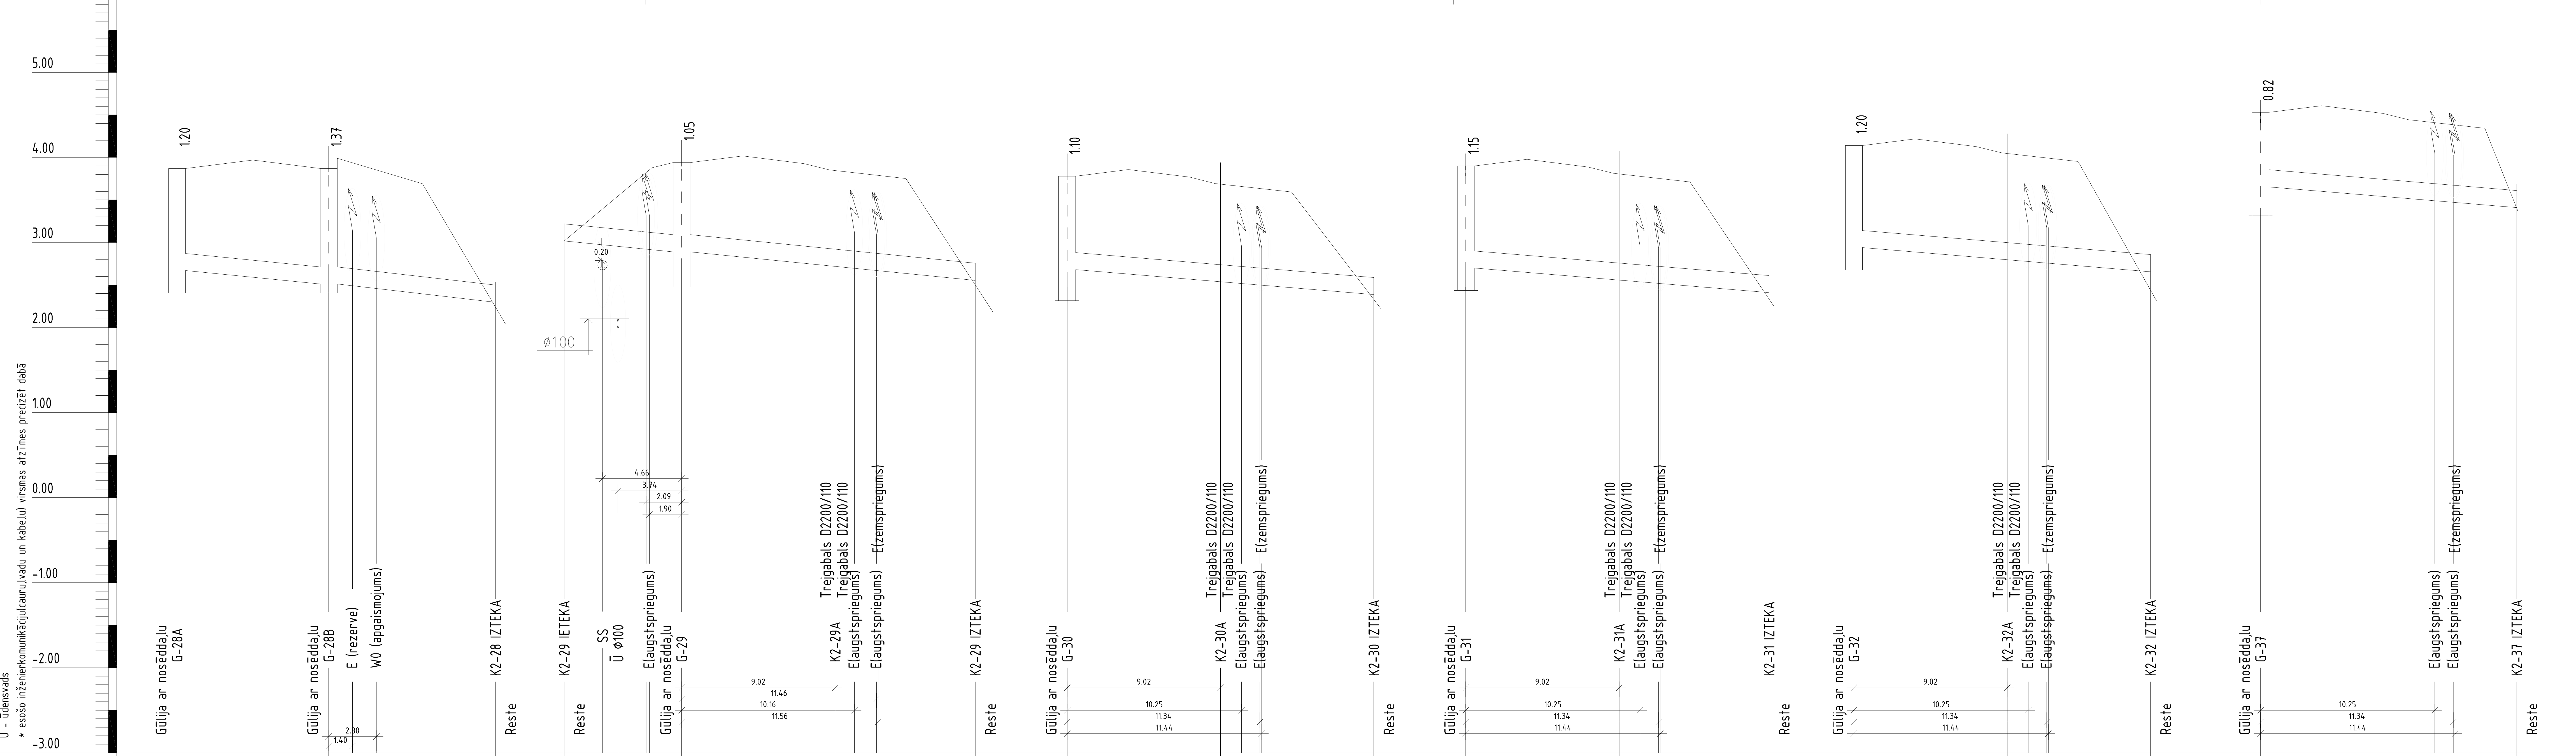

Esošo inženierkomunikāciju apzīmējumi:
E - elektroapgādes kabelis(zemspriegums, augstspriegums)
SS - vājstrāvas kabelis, vājstrāvas kanalizācija
G - gāzesvads(zemspiediena, vidēja spiediena)
ST - siltumtrase
K - sadzīves kanalizācija
SPK - sadzīves kanalizācijas spiedvads
LK - lietus ūdens kanalizācija
Ū - ūdensvads
* esošo inženierkomunikāciju(cauru,lvadu un kabe,lu) virsmas atzīmes precizēt dabā

Punktu vai akas Nr., diametrs D[mm]	Proj. kanalizācijas teknes atzīme [m] / Proj. ūdensvada caurules augšas atzīme [m]	Projektējamā zemes virsmas atzīme [m]	Esošā zemes virsmas atzīme [m]
G-28A Φ400	2.670	3.870	3.870
G-28B Φ400	2.500	3.870	3.870
K2-28 IZTEKA	2.300	2.300	2.300
K2-29 IETEKA	3.040	3.040	3.040
G-29 Φ400	2.890	3.940	3.940
	2.720	3.860	3.860
K2-29 IZTEKA	2.540	2.540	2.540
G-30 Φ400	2.680	3.780	3.780
	2.540	3.700	3.700
K2-30 IZTEKA	2.320	2.390	2.390
G-31 Φ400	2.750	3.900	3.900
	2.560	3.820	3.820
K2-31 IZTEKA	2.390	2.390	2.390
G-32 Φ400	2.940	4.140	4.140
	2.800	4.060	4.060
K2-32 IZTEKA	2.590	2.590	2.590
G-37 Φ400	3.710	4.530	4.530
K2-37 IZTEKA	3.410	3.410	3.410

Posms	Cauru,lvada materiāls, stiprības klase[T], spiediena klase[PN], diametrs D[mm], uc.	Pamatne[cm]	Kritums i‰	Garums L[m]	Attālumi, [m]
G-28A – G-28B	PP T8 De200mm	Blietēta smilts 15cm	20	8.92	8.92
G-28B – K2-28	PP T8 De200mm	Blietēta smilts 15cm	20	10.00	10.00
K2-29 – G-29	PP T8 De200mm	Blietēta smilts 15cm	20	6.91	6.91
G-29 – K2-29	PP T8 De200mm	Blietēta smilts 15cm	20	17.30	17.30
G-30 – K2-30	PP T8 De200mm	Blietēta smilts 15cm	20	18.00	18.00
G-31 – K2-31	PP T8 De200mm	Blietēta smilts 15cm	20	18.00	18.00
G-32 – K2-32	PP T8 De200mm	Blietēta smilts 15cm	20	17.70	17.70
G-37 – K2-37	PP T8 De200mm	Blietēta smilts 15cm	20	15.05	15.05

Piezīmes:
1.Cauru,lvadu atrašanās vietu skatīt lapu ŪKT/LKT-02...
2.(*) - pirms rakšanas darbu uzsākšanas izsaukt ieinteresēto organizāciju pārstāvjus, lai uz vietas precizētu esošo inženiertīklu atrašanās vietu un iebūves dzi,lumu, nepieciešamības gadījumā atšurfējot.
3.Izpildot būvdarbus, ievērot gaisvadu un pazemes komunikāciju aizsardzības noteikumus.
4.Cauru,lvadu noguldīšanas piesaistes precizēt būvniecības laikā.
5.Cauru,lvadu ieguldīšanas klaseT8.
6.Cauru,lvada izbūvi veikt atbilstoši izgatavotājfirmas prasībām.

Pasūtītājs: Ventspils brīvostas pārvalde

Līguma numurs: 2013.gada 11.aprīlis

Projektētājs: PROJEKTS 3 Infrastruktūras objektu projektēšana

Projekts: Kustes dambja rekonstrukcija posmā no Fabrikas ielas līdz pilsētas administratīvajai robežai un Robežu iela no Kustes dambja līdz I.Mičurina ielai, Ventspilī

Rasējums: Lietus ūdens kanalizācijas tīklu garenprofils

Būvproj.da,l.vad.	Izstrādāja	Datums	Arhīva Nr.	Mērogs	Stadija	Rasējuma Nr.	Lapu sk.
A.Urtāns	A.Urtāns	28.01.2014	11-13	1:50/250	TP	ŪKT/LKT-11	1 / 1