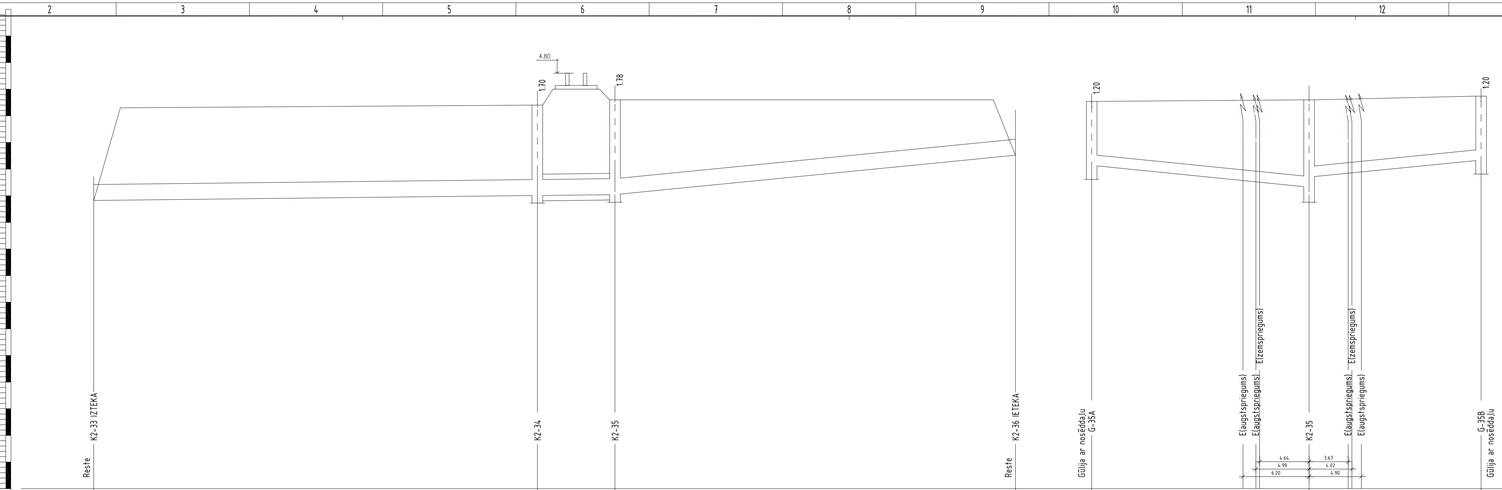

Līguma numurs: 2013.gada 11.aprīlis

Pasūtītājs:
Ventspils brīvostas pārvalde

Projektētājs:
PROJEKTS 3
Inženierbūvniecības risinājumu projektēšana

Projekts:
Kustes dambja rekonstrukcija pasmā no Fabrikas ielas līdz pilsētas administratīvajai robežai un Robežu ielā no Kustes dambja līdz I.Mičurina ielai, Ventspilī

Rasējums:
Lietus ūdens kanalizācijas tīklu garenprofils

Izstrādāja		Mērogs	1:50/250	Lapu sk.	1 / 1
Pārbaudīja		Datums	28.01.2014	Arhīva Nr.	11-13
Vad.inženieris	A.Ūdrītis	Rasējuma Nr.	Ūdeņi.AKT-12		
		Stadija	TP		

Piezīmes:
1.Caurulvada atrašanās vietu skatīt lapā Ūdeņi.AKT-02.
3.Caurulvadu montāžas laikā jāievēro Latvijas Republikas normatīvo aktu prasības.
4.Caurulvada ieguldīšana jāveic saskaņā ar pašreiz kanalizācijas ekspluatācijas noteikumiem.
5.Caurulvada ieguldīšana jāveic saskaņā ar pašreiz kanalizācijas ekspluatācijas noteikumiem.
