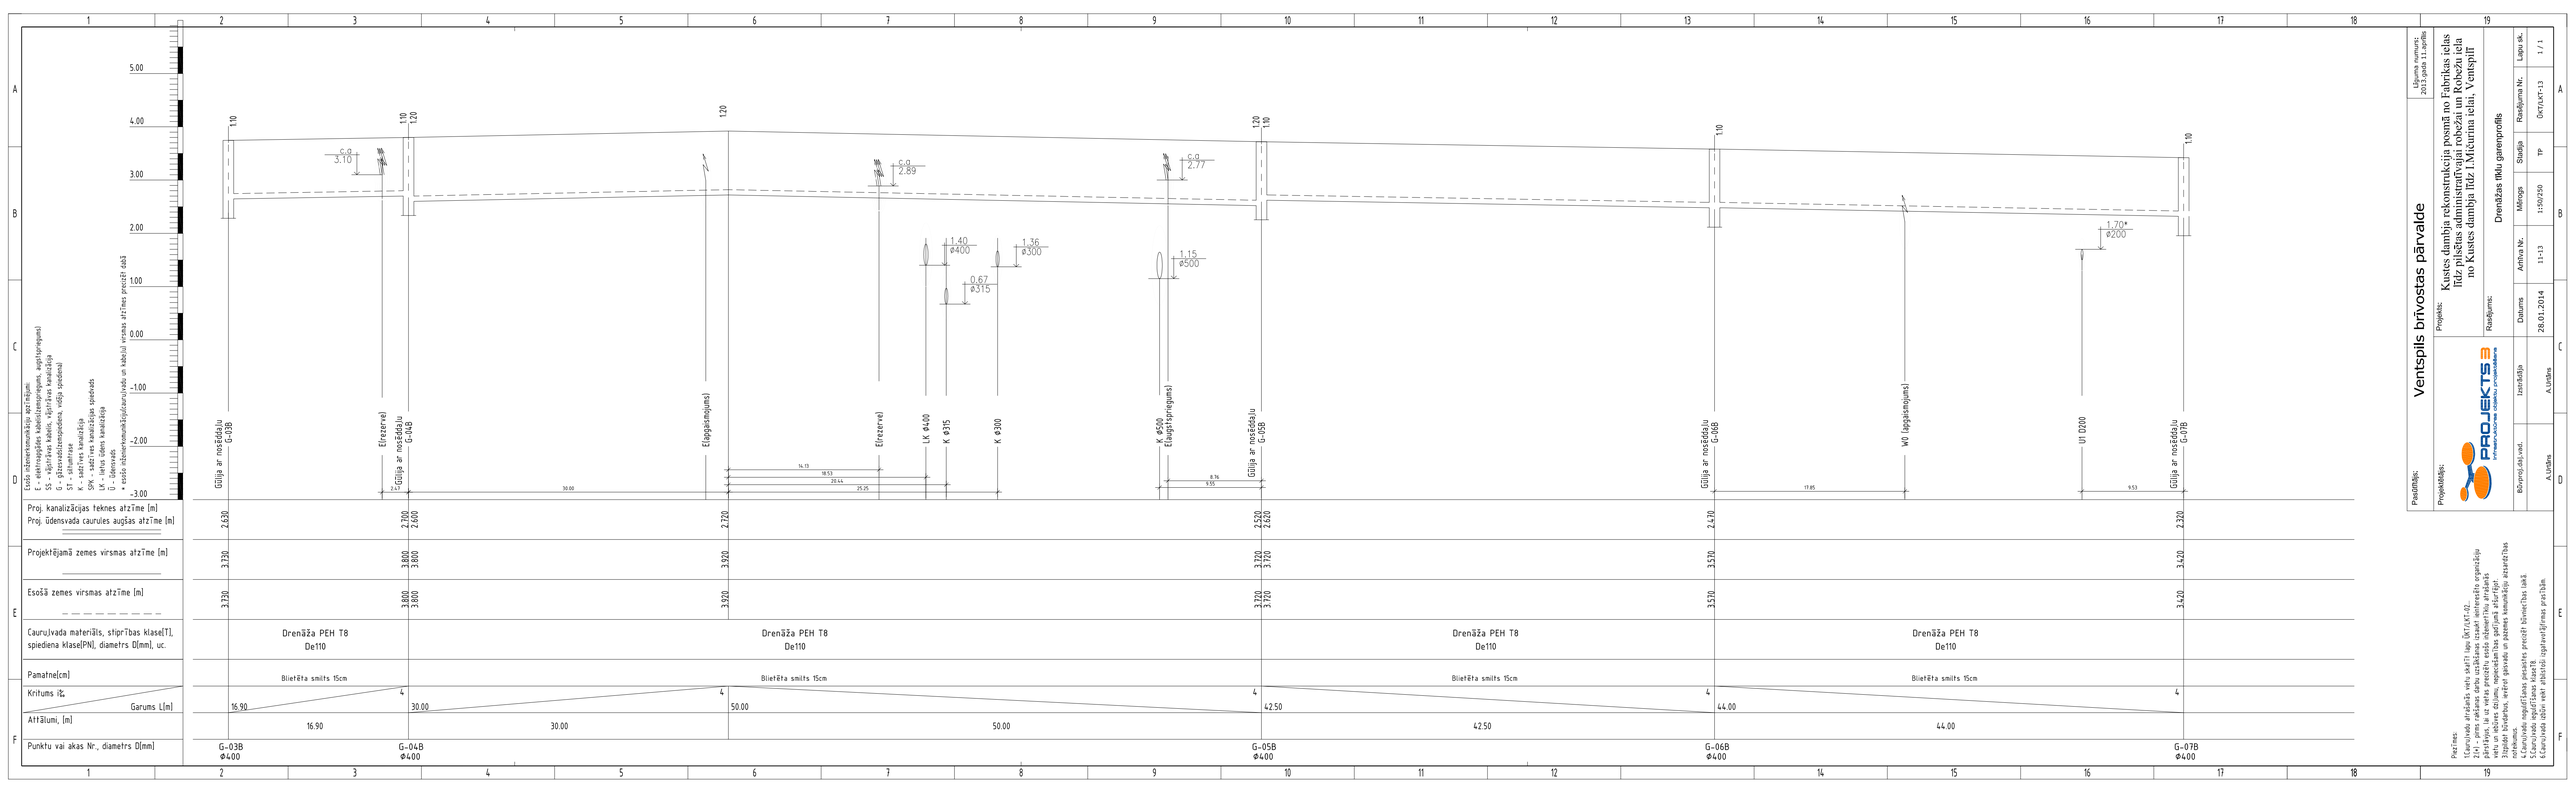

Līguma numurs: 2013.gada 11.aprīlis

Pasūtītājs: Ventspils brīvostas pārvalde

Projektētājs: PROJEKTS3 Informatīvisko risinājumu projektēšanas sabiedrība


Rasējums: Drenāžas tīklu garenprofils

Rasējuma Nr.	ŪKT/LAT-13	Lapu sk.	1 / 1
Stadija	TP		
Mērogs	1:50/250		
Arhīva Nr.	11-13		
Datums	28.01.2014		
Izstrādāja	A.Ūdiņa		
Rēķināja/pārbaud.	A.Ūdiņa		

Piezīmes:
1.Caurulvada atrašanās vietu skatīt lapā ŪKT/LAT-02.
