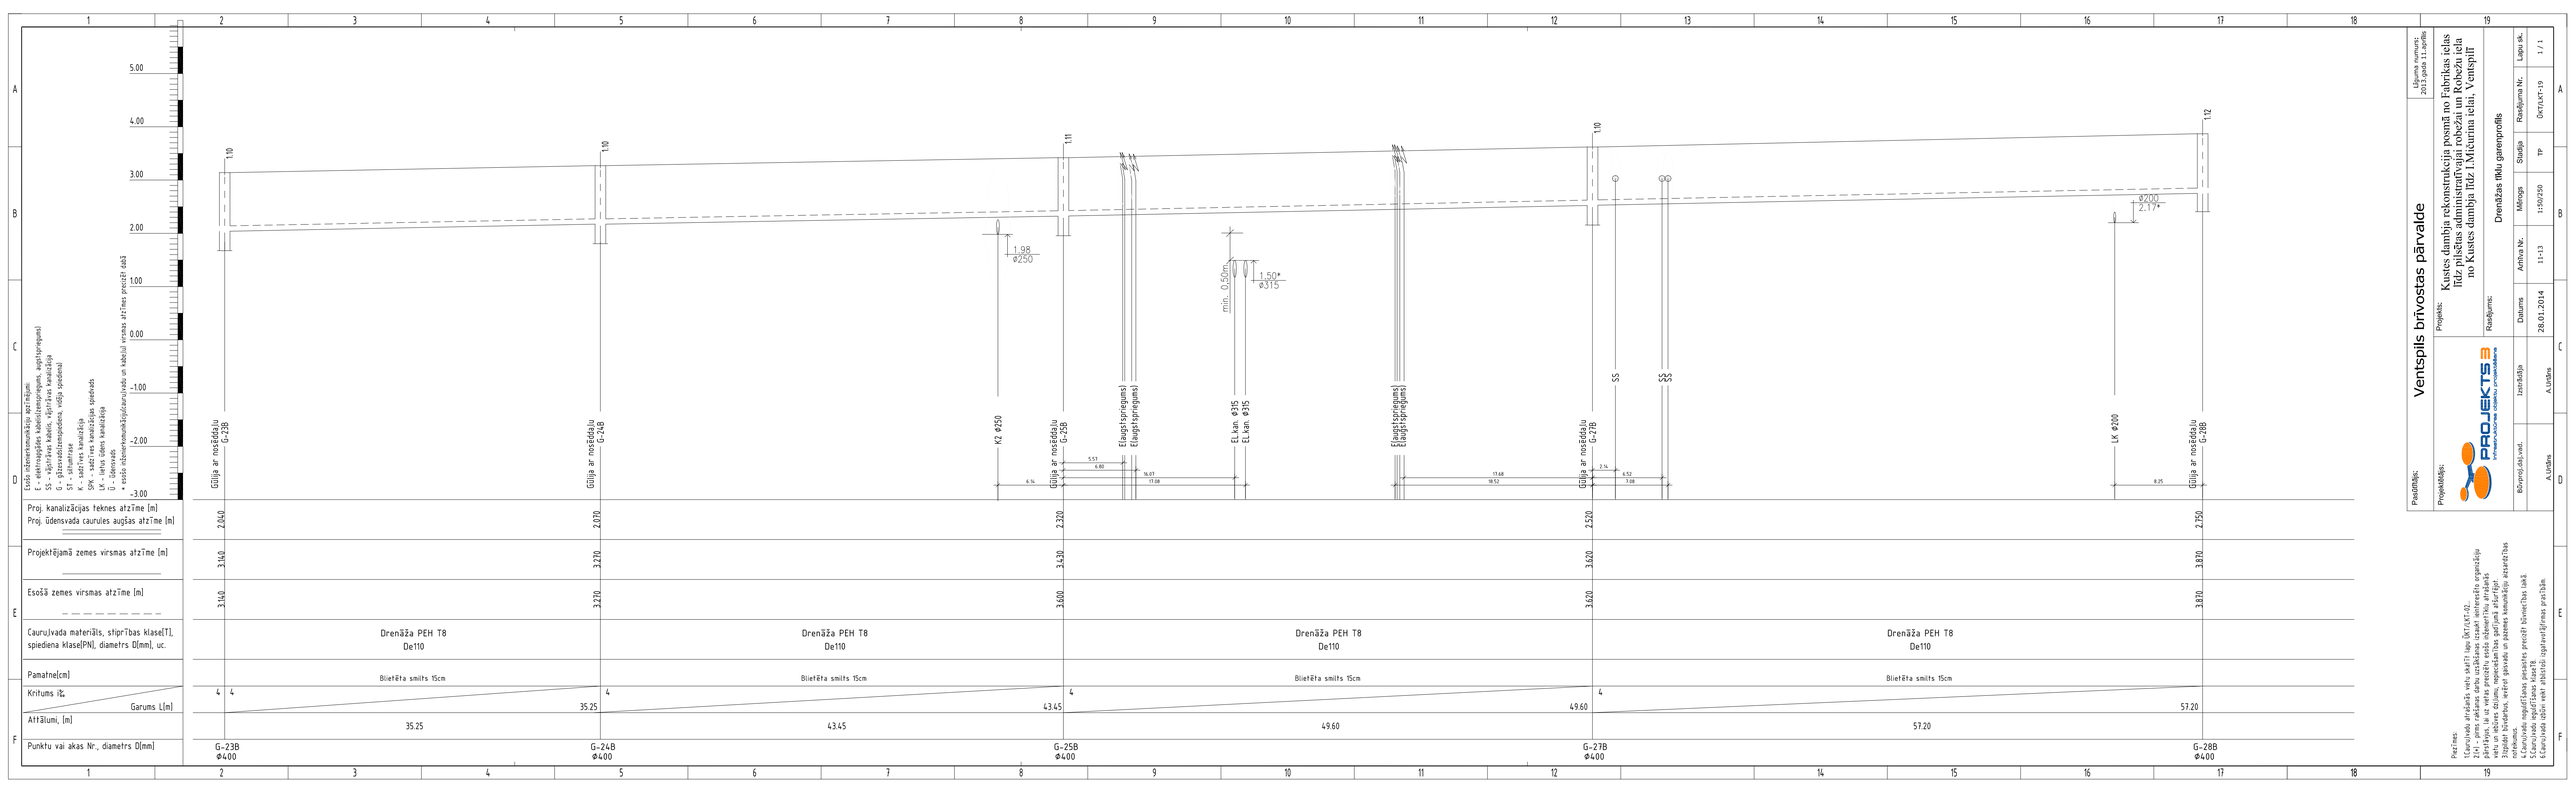

Līguma numurs: 2013.gada 11.aprīlis

Pasūtītājs: Ventspils brīvostas pārvalde

Projektētājs: PROJEKTS3 Informatīvi risinājumi projektēšanā

Projekts: Kustes dambja rekonstrukcija pasmā no Fabrikas ielas līdz pilsētas administratīvajai robežai un Robežu ielā no Kustes dambja līdz Līčūrina ielai, Ventspilī

Rasējums: Drenāžas tīklu garenprofils

Izstrādāja		Datums	Arhīva Nr.	Mērogs	Rasējuma Nr.	Lapu sk.
		28.01.2014	11-13	1:50/250	TP	ŪKT/LAT-19	1 / 1

Piezīmes:
1.Cauruļvada atrašanās vietu skatīt lapā ŪKT/LAT-02.
2.Pirms cauruļvada ierīkošanas veikt esošo inženiertīklu precizēšanu pārbaudīt, ka uz vietas projektēta esoša inženiertīklu atrašanās vieta un augstuma atzīmes, veikt papildus nepieciešamības gadījumā atzaršanas darbus.
