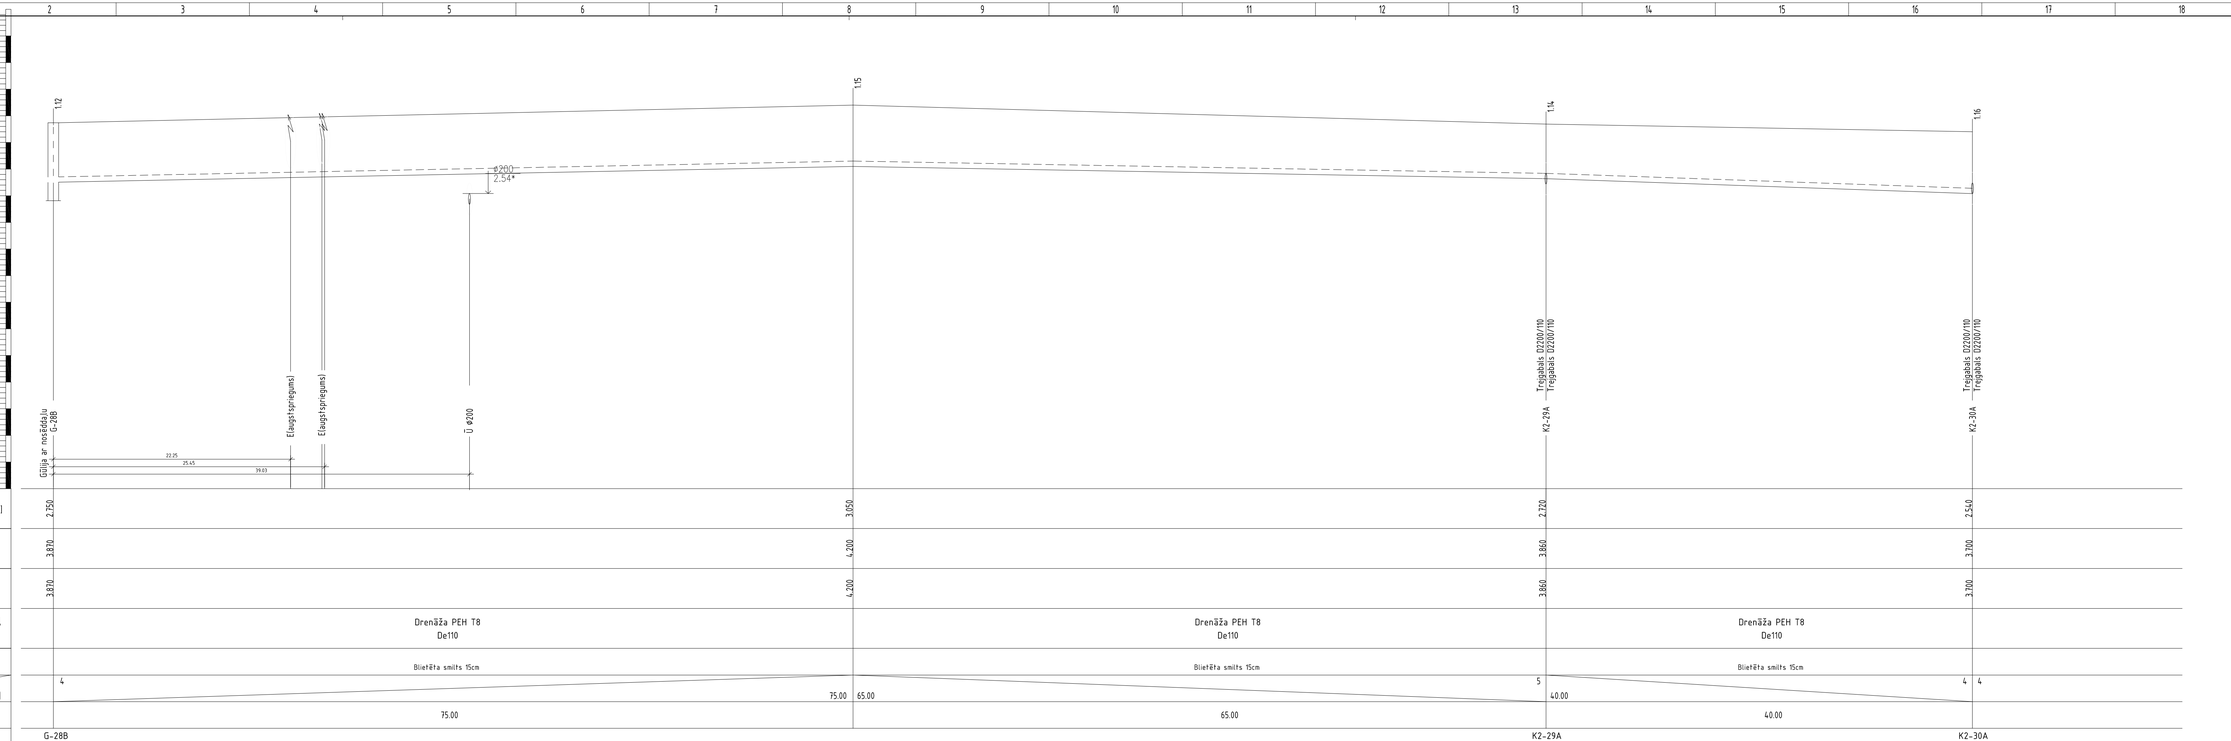

Līgums numurs: 2013.gada 11.aprīlis

Pasūtītājs:
Ventspils brīvostas pārvalde

Projektētājs:
PROJEKTS 3
Informatīvās sistēmas projektēšana

Projekts:
Kuģstes dambja rekonstrukcija posmā no Fabrikas ielas līdz pilsētas administratīvajai robežai un Robežu ielā no Kuģstes dambja līdz I.Mičurina ielai, Ventspilī

Rasējums:
Drenāžas tīklu garenprofils

Rasējumā lietots:	Datums	Arhīva Nr.	Mērogs	Stadija	Rasējuma Nr.	Lapu sk.
	28.01.2014	11-13	1:50/250	TP	ŪKT/LAT-20	1 / 1
Rēķinājis(a) vad.	Izpildītājs					
A.Ūdiņa	A.Ūdiņa					

Piezīmes:
1.Caurulvada atrāsāsis vietu skatīt lapā ŪKT/LAT-02.
3.Caurulvada nogulšņošanas pieļaujamā precizitāte kļūmēšanas laikā ir ±2cm, bet ne vairāk kā ±5cm.
4.Caurulvada pagriešanas leņķis ir pieļaujamā ne vairāk kā 5°.
