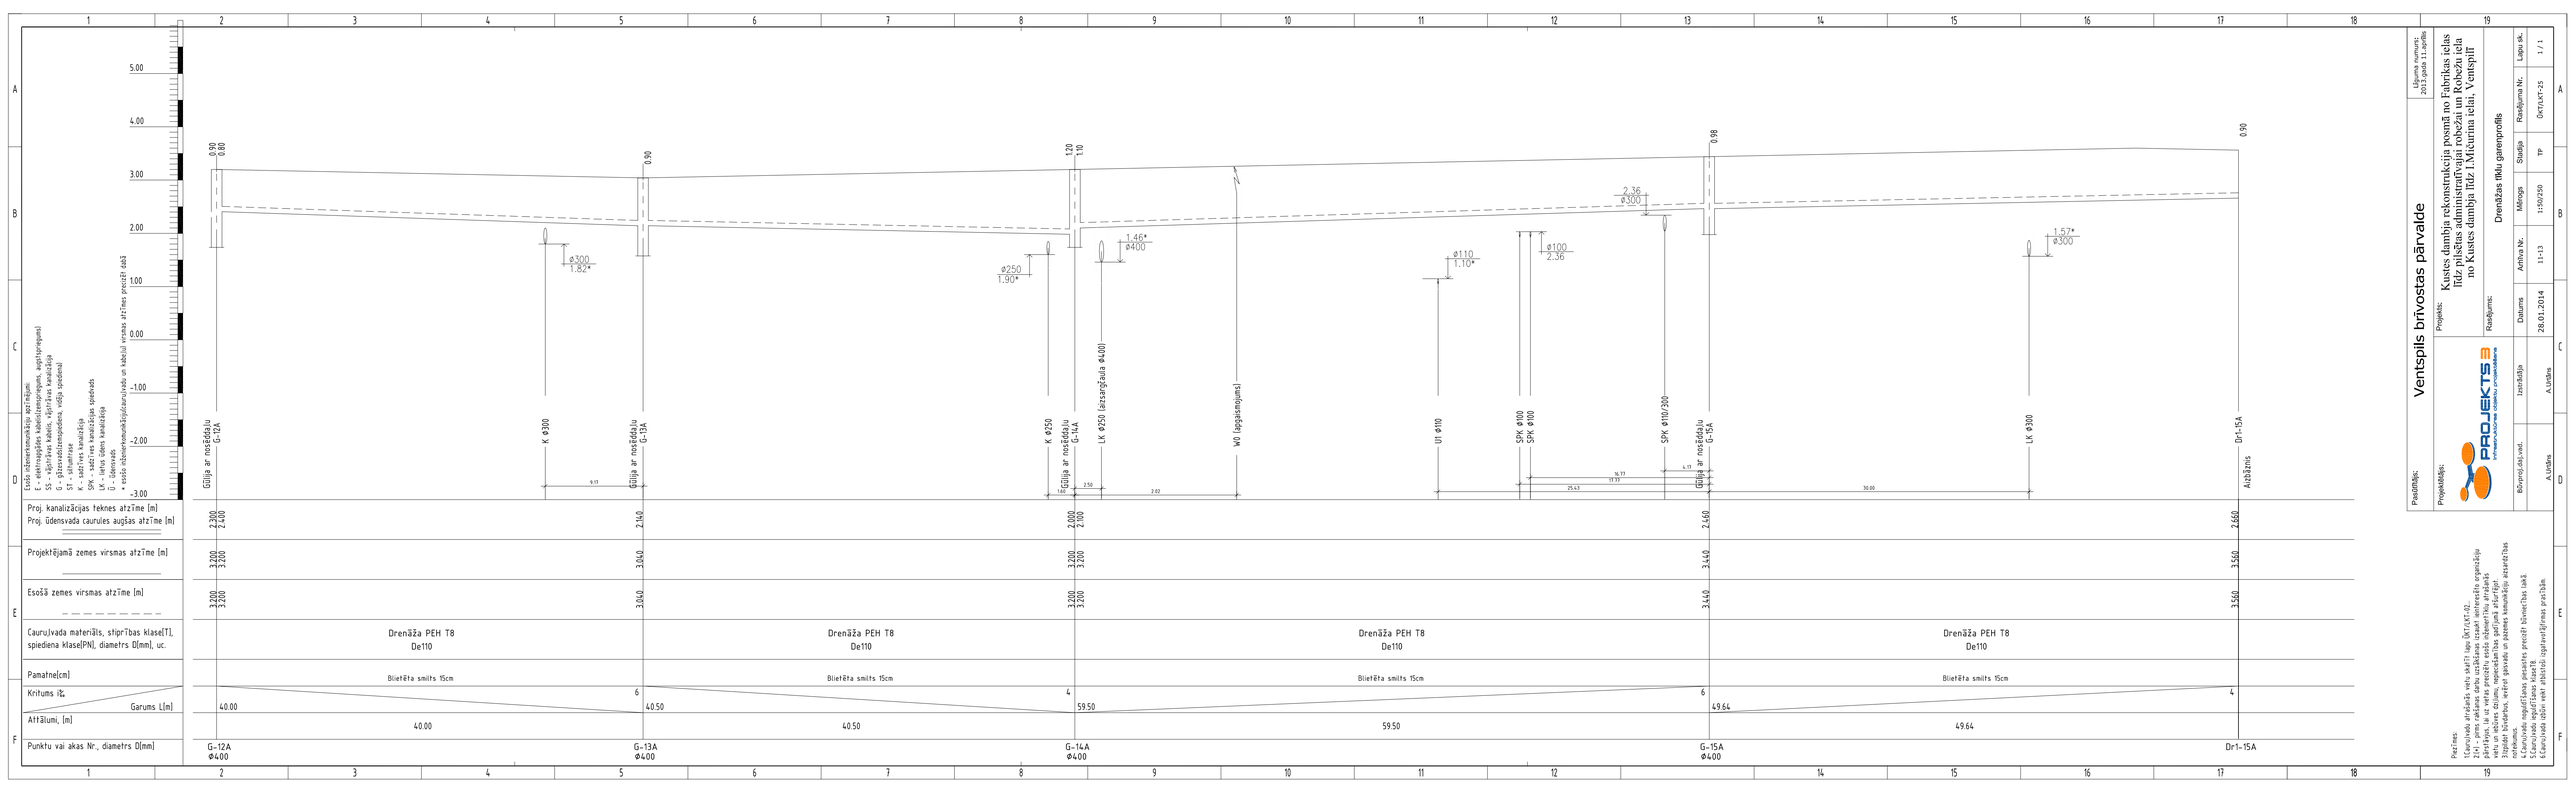
Līguma numurs: 2013.gada 11.oktobris
Ventspils brīvostas pārvalde
Kustes dambja rekonstrukcija posmā no Fabrikas ielas līdz pilsētas administratīvajai robežai un Robežu ielā no Kustes dambja līdz I.Mičurina ielai, Ventspilī
Projekts:
Rasējums:
Drenāžas tīklu garenprofils
Pasūtītājs:
Projektētājs:
PROJEKTS 3
Izstrādāja
Apstiprināja
Datums
28.01.2014
Mērogs
1:50/250
Stadija
TP
Rasējuma Nr.
ŪKT/LAT-25
Lapu sk.
1 / 1
Arhīva Nr.
11-13
A.Ūdris
Dr1-15A
Augstums
SS - vājstrāvas kabelis, vājstrāvas kanalizācija
GS - gāzesvadu/gāzapgādes, nolīga speciālai
G - gāzesvads
K - sadzīves kanalizācija
SPK - sadzīves kanalizācijas spiedvads
LK - lietus ūdens kanalizācija
V - ūdensvads
Līdzās ūdensvadam/kanalizācijai/cauruļvadu un kabeļu virsmas atzīmes precizēt esošā
5.00
4.00
3.00
2.00
1.00
0.00
-1.00
-2.00
-3.00
G-12A
K Φ300
G-13A
K Φ250
G-14A
LK Φ250 (aizsargčaula Φ400)
W1 (apgāzenojums)
U1 Φ110
SPK Φ100
SPK Φ100
SPK Φ110/300
G-15A
LK Φ300
Dr1-15A
Proj. kanalizācijas teknes atzīme [m]
Proj. ūdensvada caurules augšas atzīme [m]
Projektējamā zemes virsmas atzīme [m]
Esošā zemes virsmas atzīme [m]
Cauruļvada materiāls, stiprības klase[T], spiediena klase[PN], diametrs D[mm], uc.
Drenāža PEH T8 De110
Pamatne[cm]
Bitelēta smilts 15cm
Krituma i‰
Garums L[m]
Attālumi, [m]
Punktu vai akas Nr., diametrs D[mm]
G-12A Φ400
G-13A Φ400
G-14A Φ400
G-15A Φ400
Dr1-15A
Piezīmes:
1.Cauruļvada atrašanās vietu skatīt lapā ŪKT/LAT-02.
