

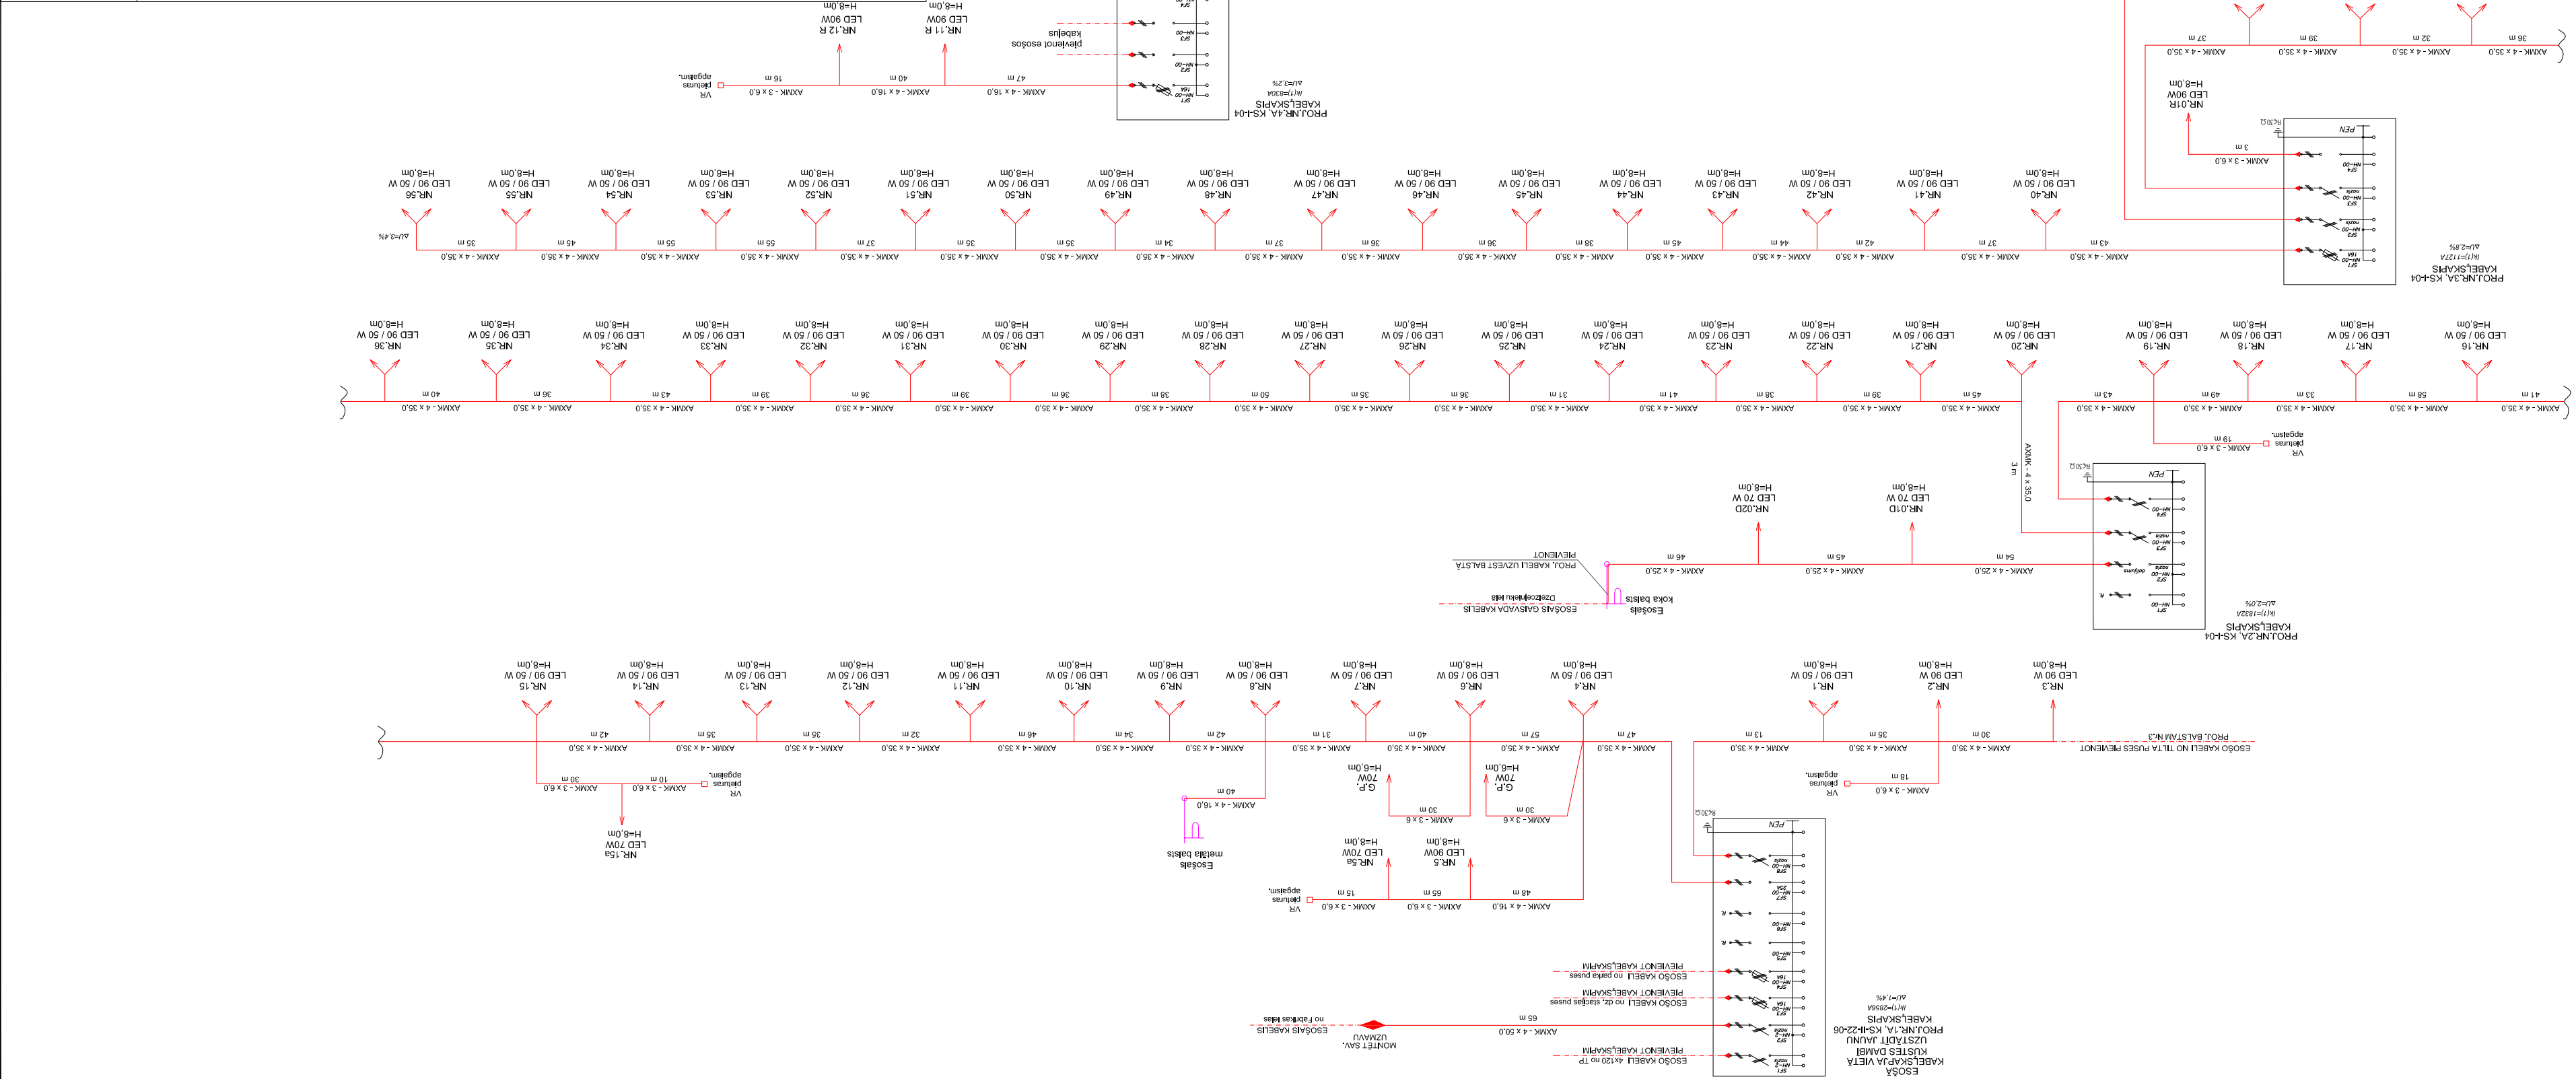

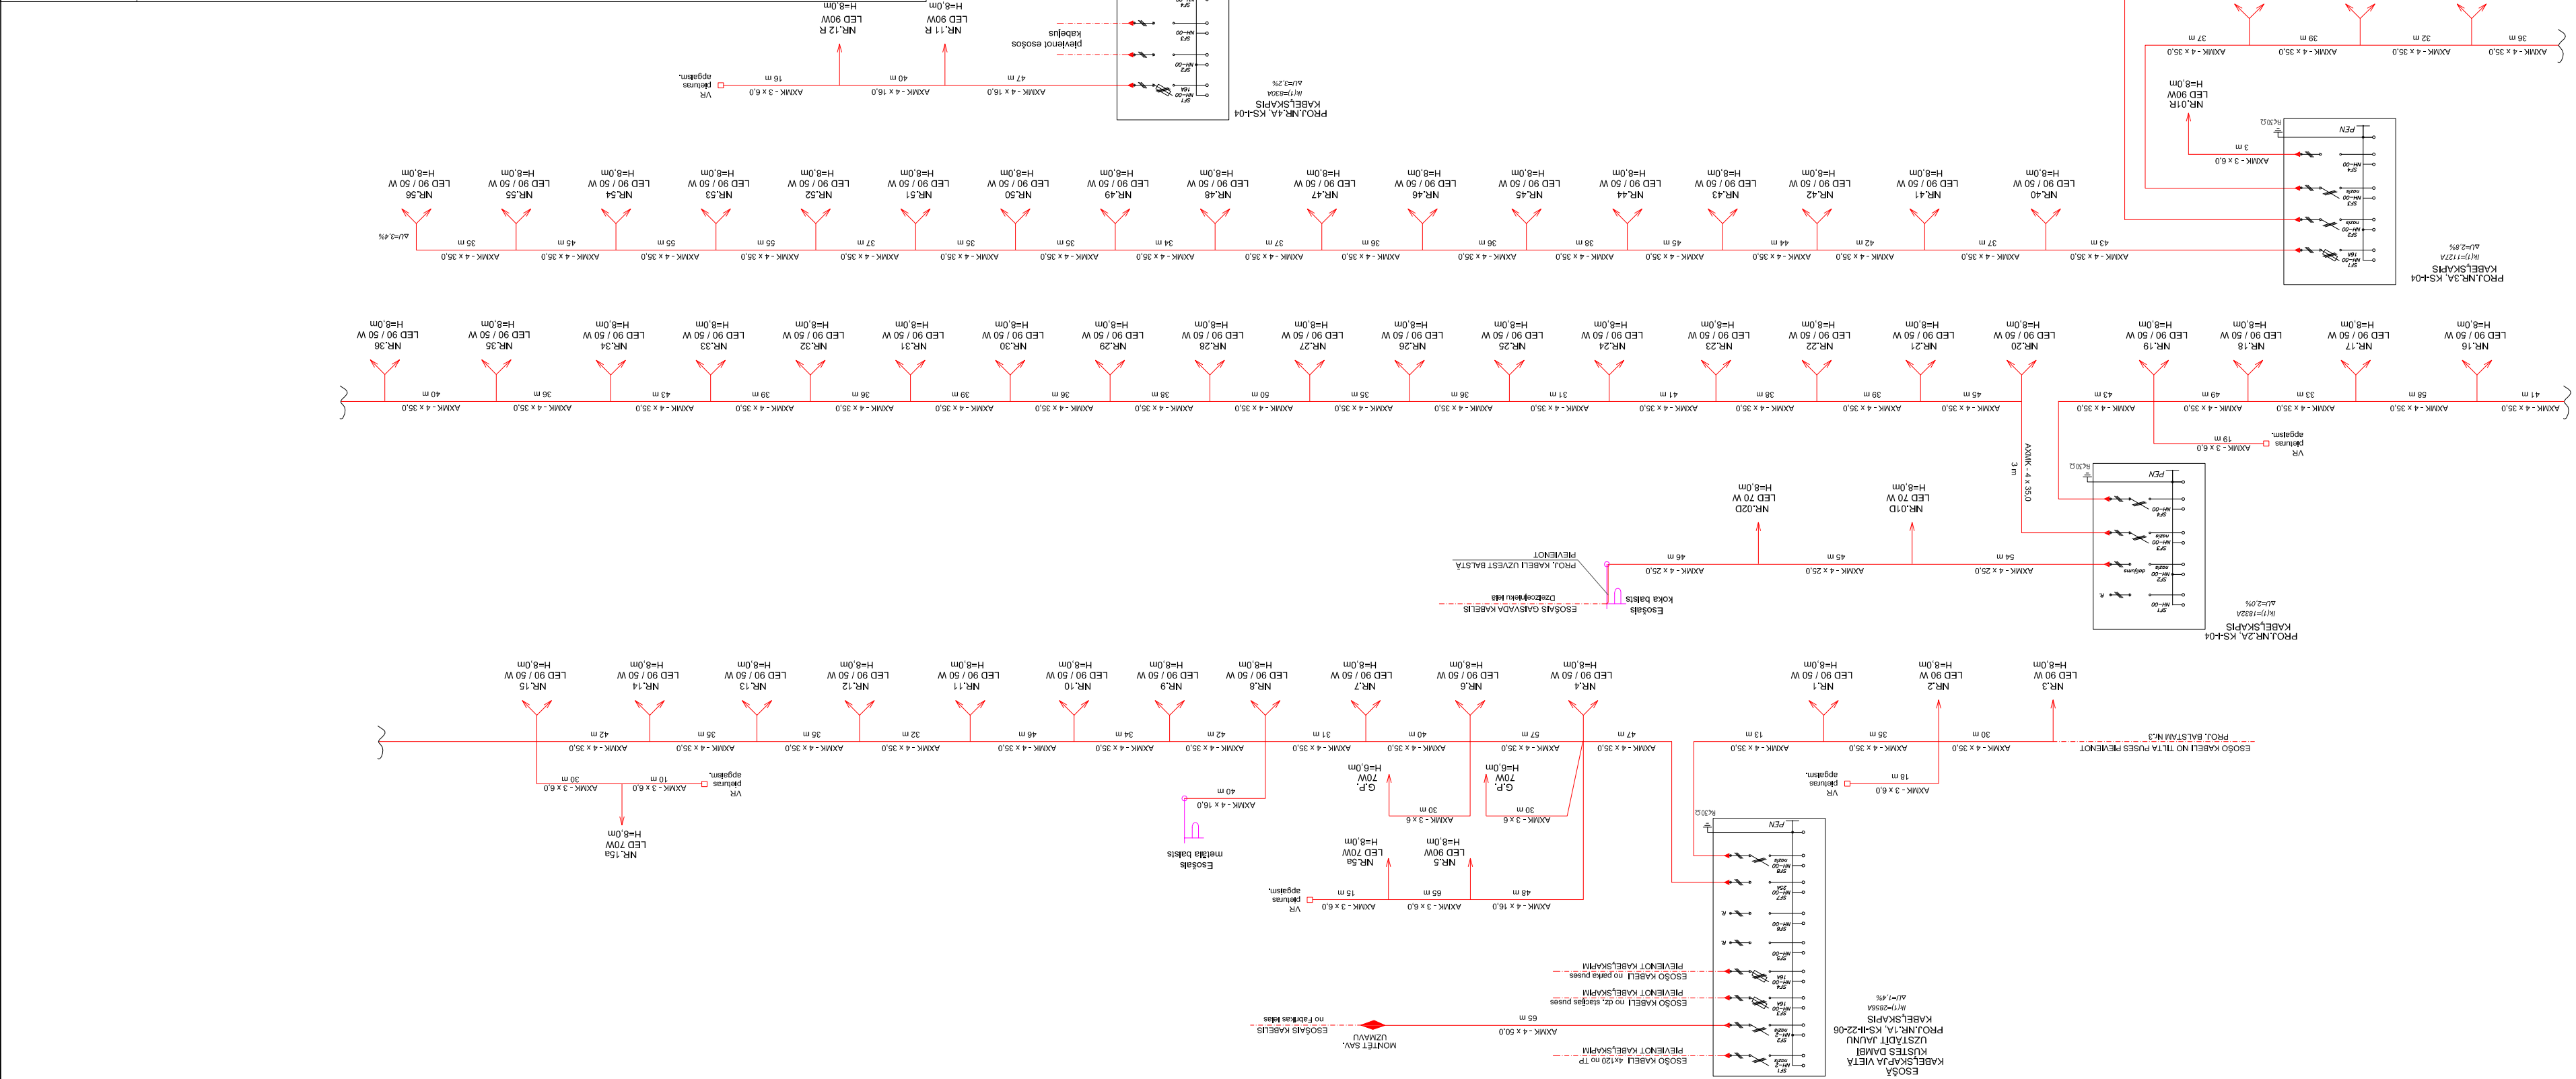


Pasūtītājs:		Ventspils brīvostas pārvalde		2013.gada 11.aprīlis	
Projektiētājs:		 Infrastruktūras objektu projektēšana		Projekts: Kustes damība līdza administratīvajai robežai un Robežu iela līdza pilsetas administratīvajai robežai un Robežu iela no Kustes damība līdza Mīčurina ielai, Ventspilī	
Rasējums:		APGAISMOJUMA TĪKLU SHĒMA			
Būvproj.vad.	Būvproj.dal.vad.	Izstrādāja	Datums	01.2014.	11-13
M.Rozentāls	K. Draviņš	K. Draviņš			
Pastātnājs:		Postītāja Nr. 2013.gada 11.aprīlis			
Būvproj.vad.	Būvproj.dal.vad.	Izstrādāja	Datums	01.2014.	11-13
M.Rozentāls	K. Draviņš	K. Draviņš			
Pasūtītājs:		Ventspils brīvostas pārvalde		2013.gada 11.aprīlis	
Projektiētājs:		 Infrastruktūras objektu projektēšana		Projekts: Kustes damība līdza administratīvajai robežai un Robežu iela līdza pilsetas administratīvajai robežai un Robežu iela no Kustes damība līdza Mīčurina ielai, Ventspilī	
Rasējums:		APGAISMOJUMA TĪKLU SHĒMA			
Būvproj.vad.	Būvproj.dal.vad.	Izstrādāja	Datums	01.2014.	11-13
M.Rozentāls	K. Draviņš	K. Draviņš			
Pastātnājs:		Ventspils brīvostas pārvalde		2013.gada 11.aprīlis	
Postītāja Nr.		2013.gada 11.aprīlis			


$$U = 400 / 230 \text{ V}$$

Pasūtītājs:		Ventspils brīvostas pārvalde		2013.gada 11.aprīlis	
Projektiētājs:		 PROJEKTS 3 <small>infrastrukturās objektu projektēšana</small>		Projekts:	
Kustes damība līdž administratīvajai robežai un Robežu iela līdž pilsetas administratīvajai robežai un Fabrikas ielas no Kustes damība līdž Miturina ielai, Ventspilī		Rasējums:		APGAISMOJUMA TĪKLU SHĒMA	
Būvproj.vad.	Būvproj.dal.vad.	Izstrādāja	Datums	01.2014.	11-13
M.Rozentāls	K. Draviņš	K. Draviņš			
Postītāja Nr.		2013.gada 11.aprīlis		1/1	


$$U = 400 / 230 \text{ V}$$