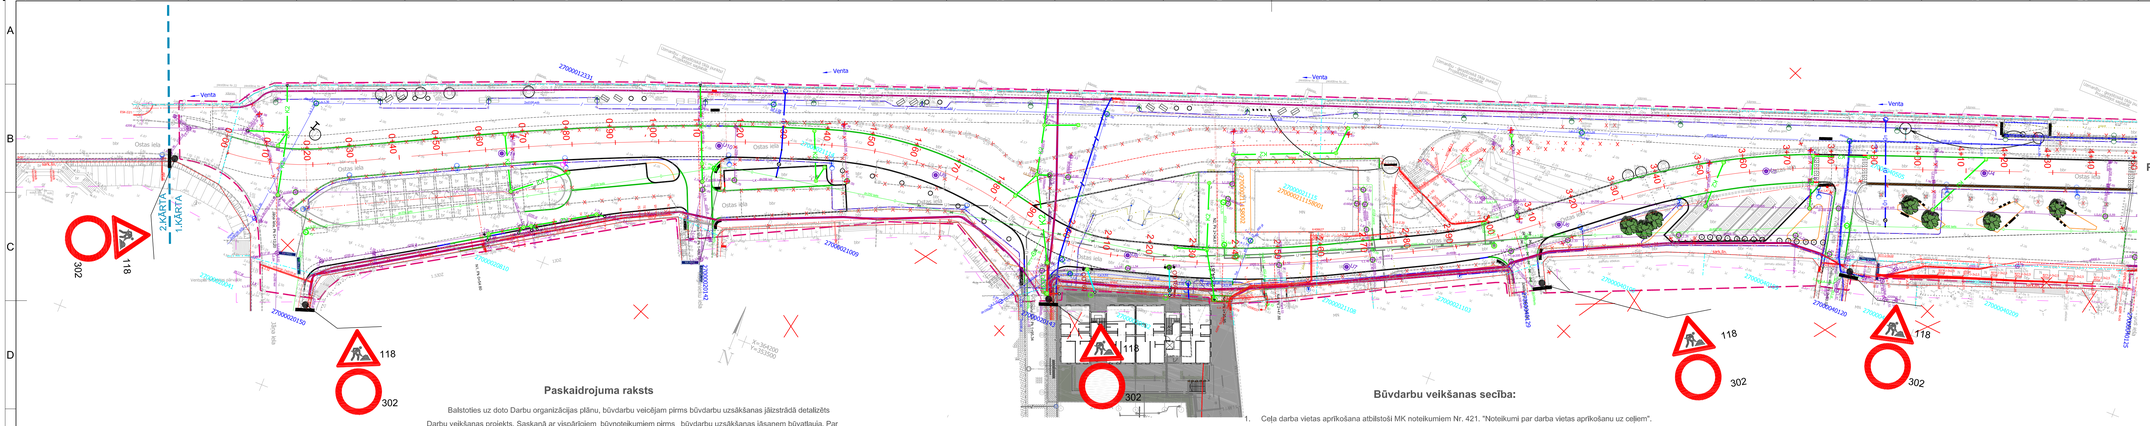
Venta
2.KĀRTA
1.KĀRTA
302
118
Ostas iela
Ostas iela
Ostas iela