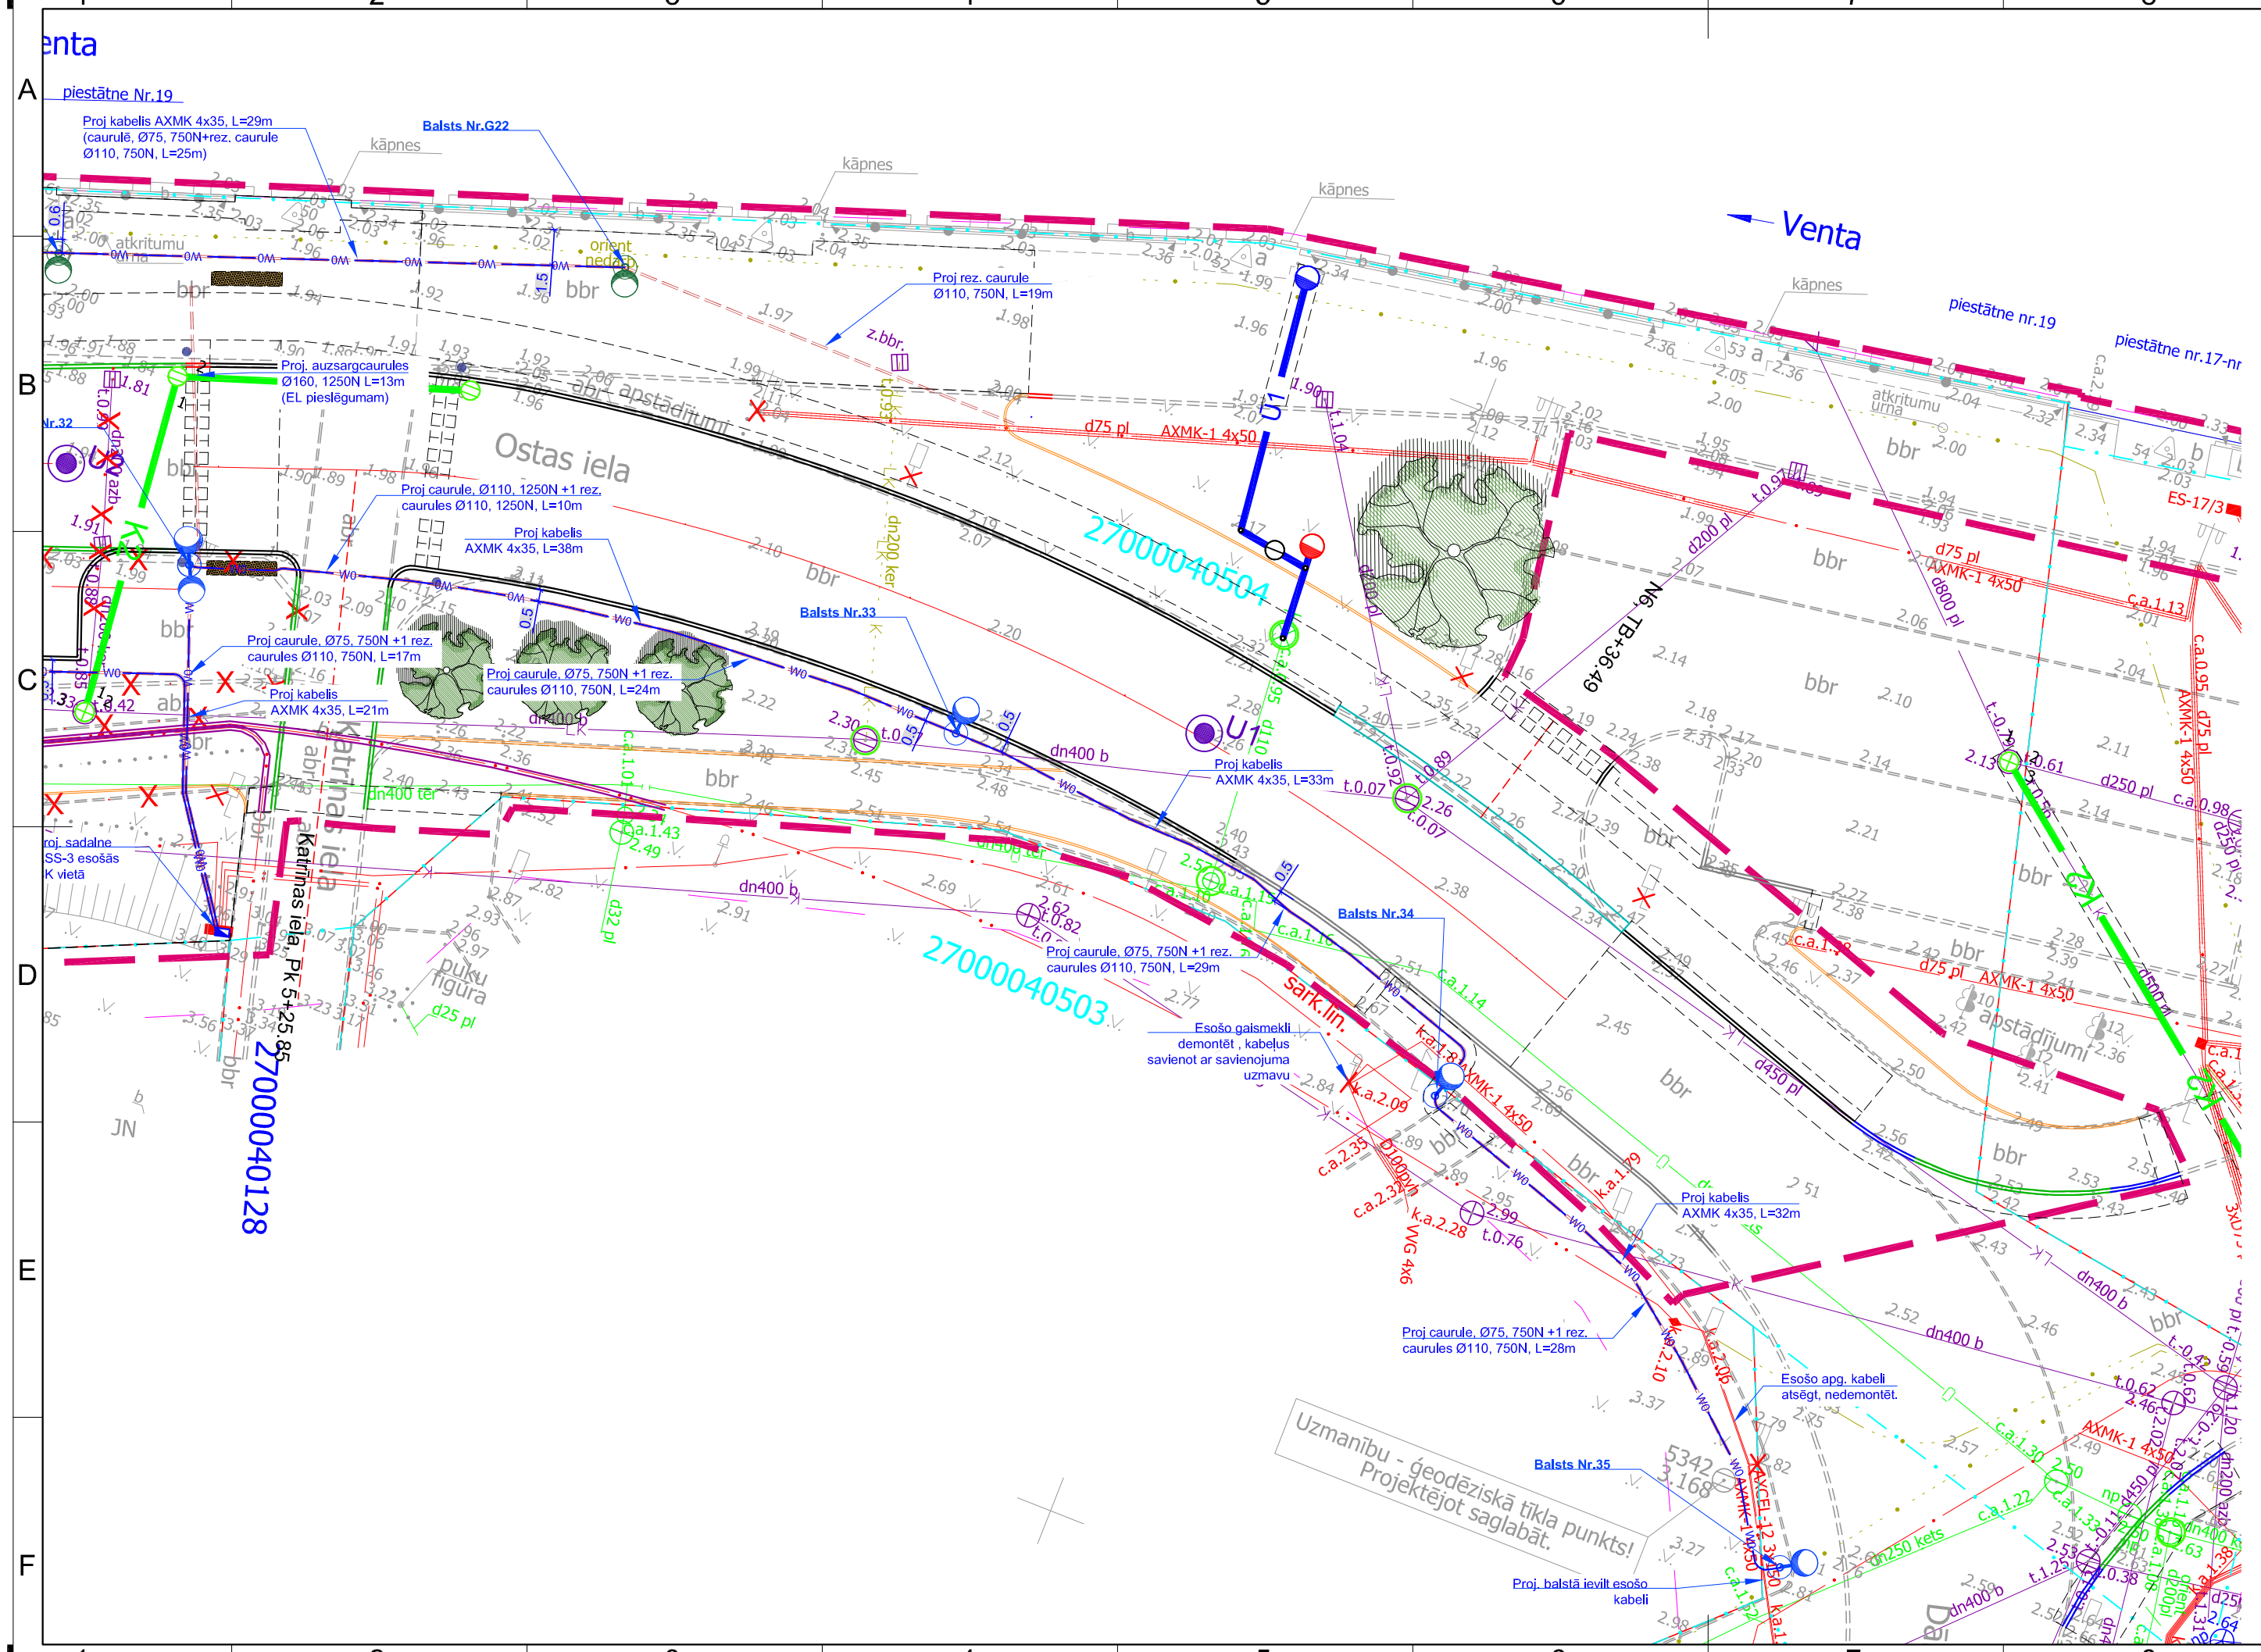

Pieņemtie apzīmējumi

W	Apgaismojuma 0.4kV kabelis
	Elektroapgādes sadalne 0.4kV
	Kabeļa aizsargcaurule
	Prožektors, zemē iebūvējams vides elementu izgaismošanai
	Prožektori uz apgaismojuma balsta
	Velocelīņa, gājēju ietves apgaismojuma balsts H-6.2m ar gaismekli Chara 21W, H-5.0m
	Velocelīņa, gājēju ietves apgaismojuma balsts H-6.2m ar 2gb gaismekļiem Chara 21W, H-5.0m/H-4.5m
	Brauktuves apgaismojuma balsts H-8.2m ar gaismekli Chara 61W, H-7.0m
	Brauktuves apgaismojuma balsts H-8.2m ar 2gb gaismekļiem Chara 61W/30W, H-7.0m/H-5.8m

Būvniecības ierosinātājs:
VENTSPILS BRĪVOSTAS PĀRVALDE
Reģ. Nr. 90000284085
Jāņa iela 19, Ventspils, LV-3601

Amats	Vārds, uzvārds	Paraksts	Datums
ELT d. vad.	Māris Vītoliņš		04.10.2022
Izstrādātājs	Māris Vītoliņš		04.10.2022

Objekts:
Ostas ielas pārbūve posmā no Jāņa ielas līdz Dārzu ielai, Ventspilī

Adrese:
Ostas iela, Ventspils

Lapas nosaukums:
Ostas ielas apgaismojuma plāns

SIA "BM-projekts"
Būvk.reģ.Nr. 7008-RA2
Upesgrīvas iela 16,
Rīga, LV-1002
Tālr.: +371 29762257

©All rights reserved
©Izmantojams saskaņā ar autortiesību likumu

Līguma Nr.: 6.1.1.0/17/I/001-53
Arhīva Nr.: BM-V-2021/9
Mērogs: 1:250

Stadija	Lapas	Marka	Ras. Nr.
BP		ELT	2-7

A3.2