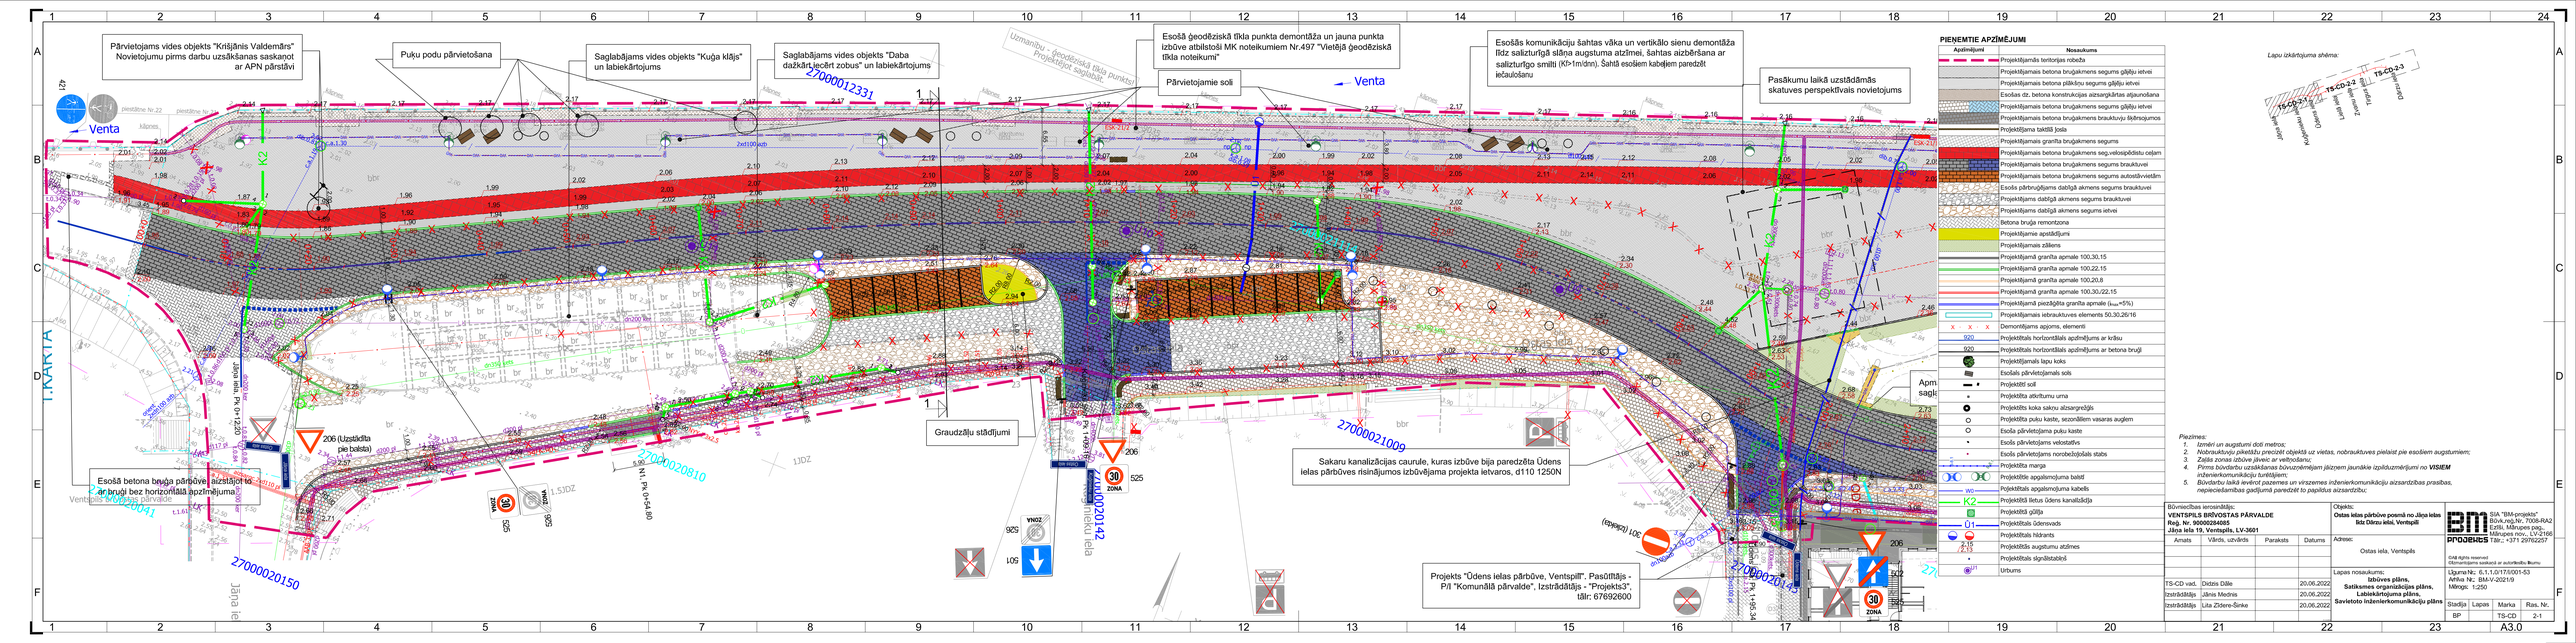
Pārvietojams vides objekts "Krišjānis Valdemārs" Novietojumu pirms darbu uzsākšanas saskaņot ar APN pārstāvi
Puķu podu pārvietošana
Saglabājams vides objekts "Kuģa klājs" un labiekārtojums
Saglabājams vides objekts "Daba dažkārt iecērt zobus" un labiekārtojums
Esošā ģeodēziskā tīkla punkta demontāža un jauna punkta izbūve atbilstoši MK noteikumiem Nr.497 "Vietējā ģeodēziskā tīkla noteikumi"
Pārvietojamie soli
Esošās komunikāciju šahtas vāka un vertikālo sienu demontāža līdz salizturīgā slāņa augstuma atzīmei, šahtas aizbēršana ar salizturīgo smilti (Kf>1m/dnn). Šahtā esošiem kabeļiem paredzēt iečaulošanu
Pasākumu laikā uzstādāmās skatuves perspektīvais novietojums
Esošā betona bruģa pārbūve ar aizstājot to ar bruģi bez horizontālā apzīmējuma
Graudzāļu stādījumi
Sakaru kanalizācijas caurule, kuras izbūve bija paredzēta Ūdens ielas pārbūves risinājumos izbūvējama projekta ietvaros, d110 1250N
Projekts "Ūdens ielas pārbūve, Ventspilī". Pasūtītājs - P/I "Komunālā pārvalde", Izstrādātājs - "Projekts3", tālr: 67692600
Venta
Ventspils novada pašvaldība
Jāņa iela
Ūdens iela
Kuģinieku iela
Kanāla iela
Pl. PK 0+54.80
Pl. PK 0+92.80
Pl. PK 0+22.20
Pl. PK 0+41.20
Pl. PK 0+76.80
