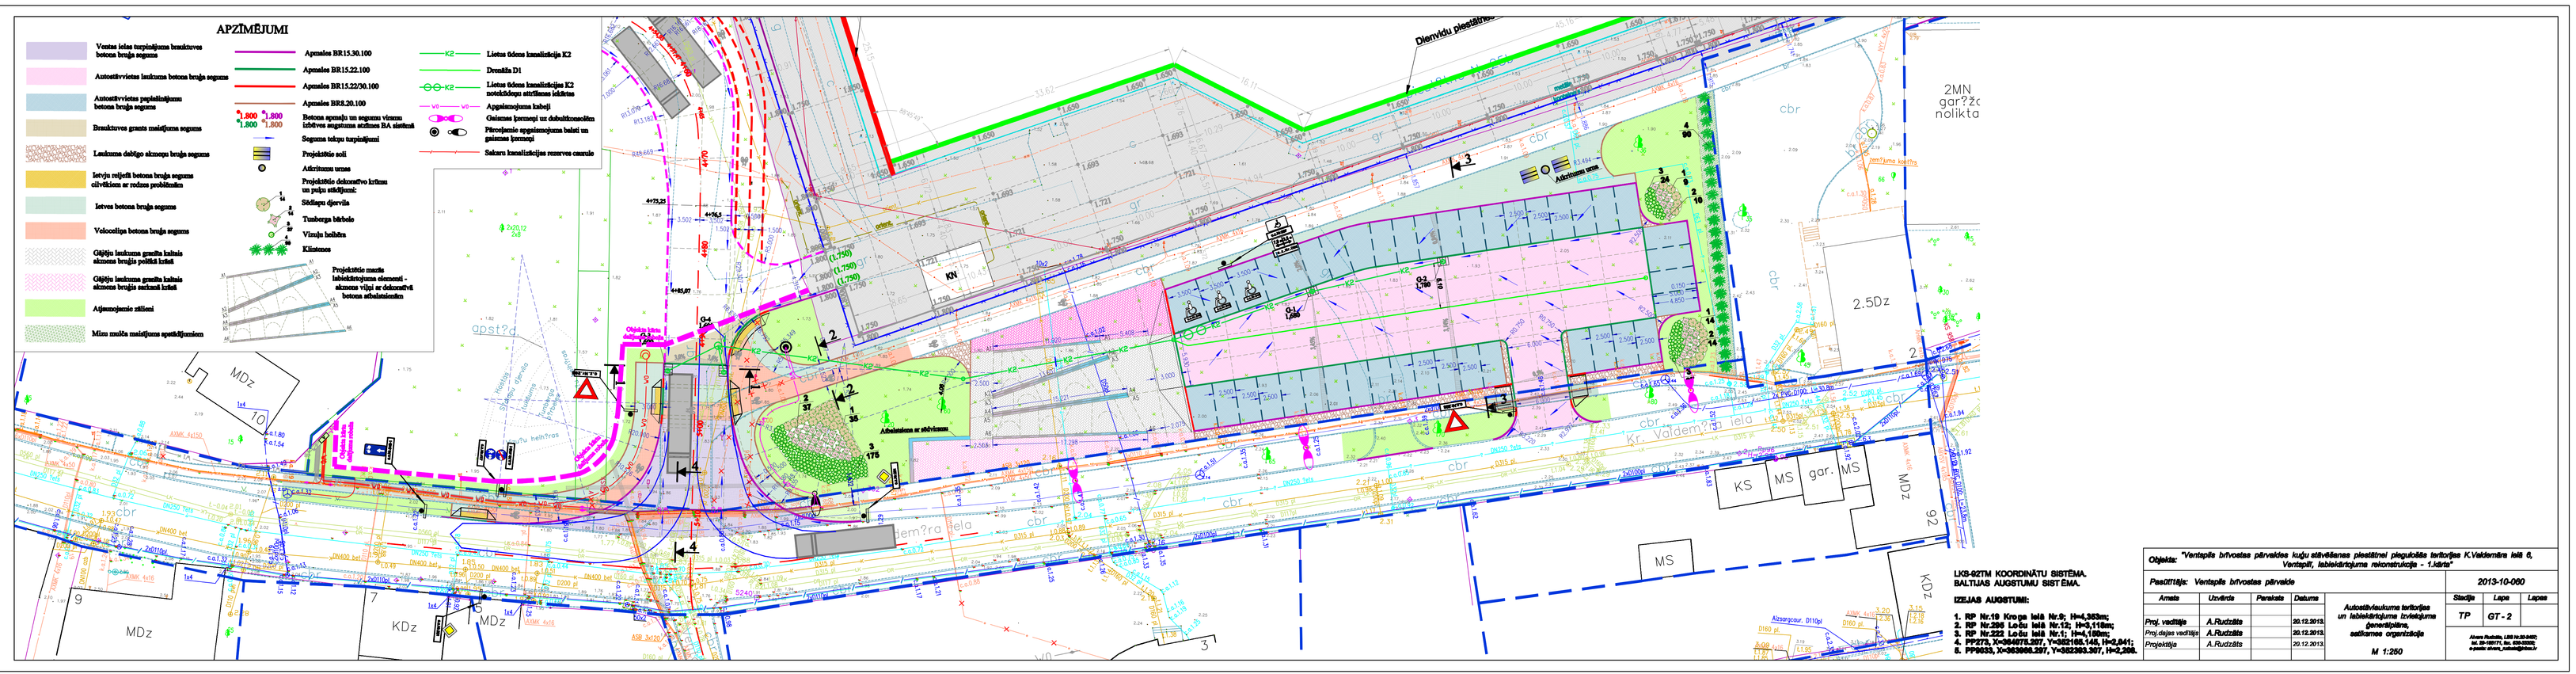
APZĪMĒJUMI
Apmales BR15.30.100
Apmales BR15.22.100
Apmales BR15.22/30.100
Apmales BR8.20.100
Betona apmaļu un segumu virsmu labošana segumiem atzīmes BA slietnē
Sakaru kanalizācijas rezerves caurule
Kr. Valdemāra iela
Atkritumu urna
Atkritumu urna
Atkritumu urna
2MN garāžu nolikta
2,5Dz
MDz
KDz
KS
MS
gar.
MDz
LKS-92TM KOORDINĀTU SISTĒMA.
BALTIJAS AUGSTUMU SISTĒMA.
IZEJAS AUGSTUMI:
1. RP Nr.19 Krogs labā Nr.9; H=4,383m;
2. RP Nr.288 Lo-šu labā Nr.12; H=3,118m;
3. RP Nr.252 Lo-šu labā Nr.1; H=4,129m;
Objekts: "Ventspils brīvostas pārvaldes kuģu atbrīvošanas piestātnei piegulošās teritorijas K.Valdemāra ielā 6, Ventspilī, labiekārtojuma rekonstrukcija - 1.kārta"
Pasūtītājs: Ventspils brīvostas pārvalde
2013-10-060
Amats | Uzvārds | Paraksts | Datums
Proj. vadītājs A.Ruckāds 30.12.2013.
Proj.daļas vadītājs A.Ruckāds 30.12.2013.
Projektētājs A.Ruckāds 30.12.2013.
Stadija | Lapa | Lapas
TP | GT - 2