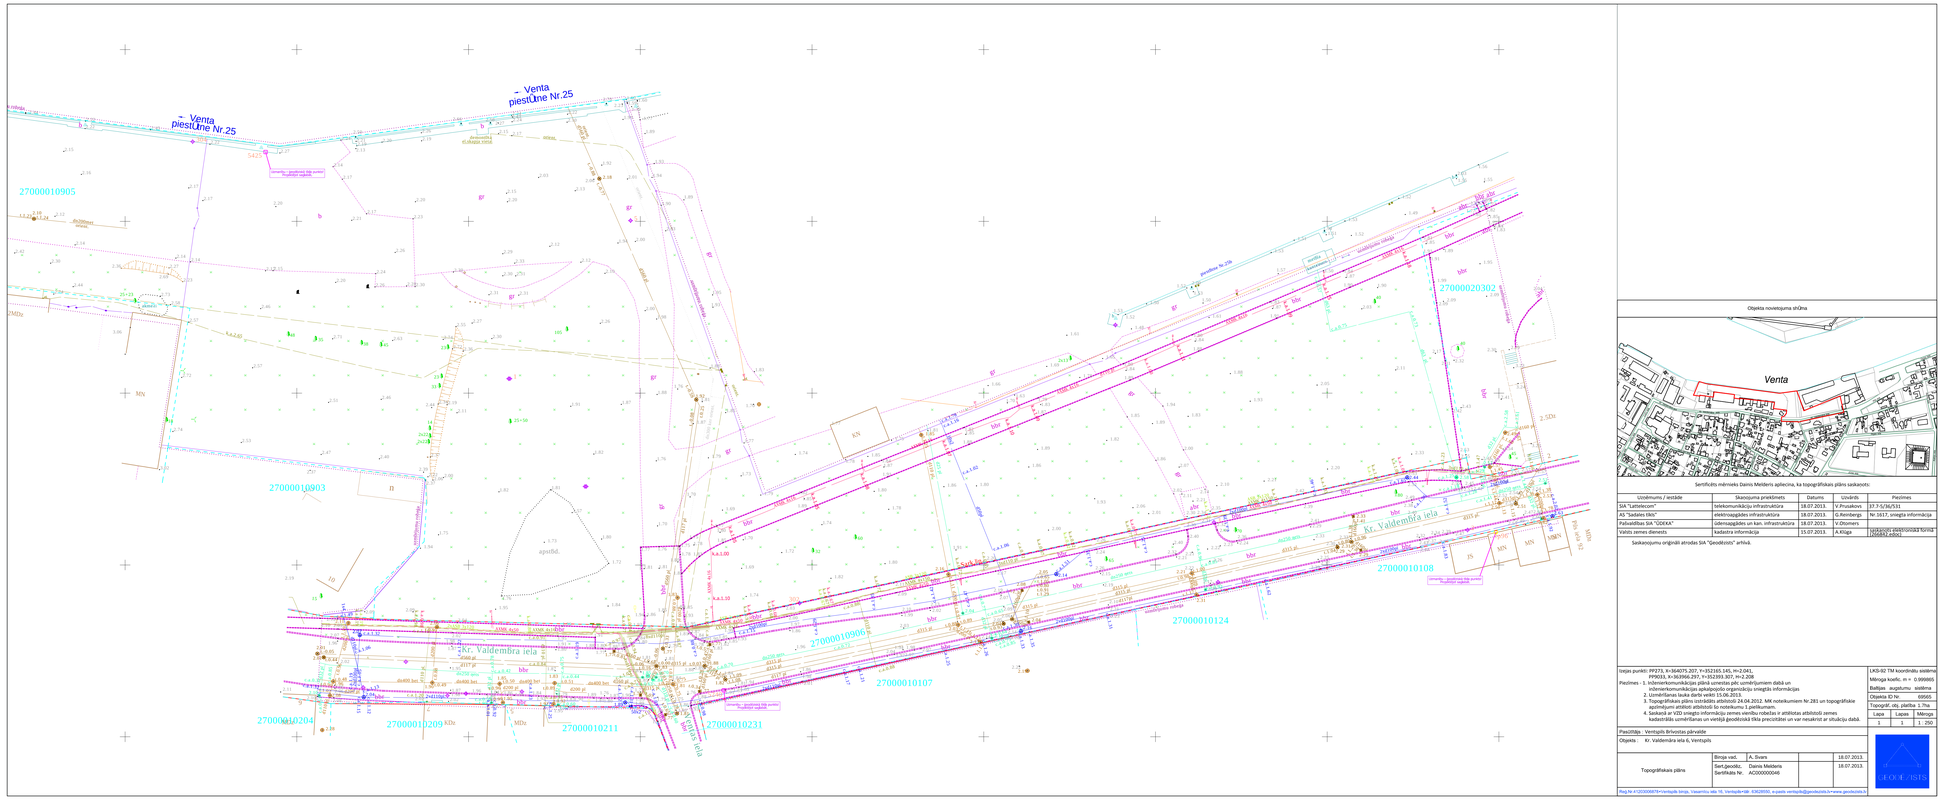

Objekta novietojuma shēma

Sertificēts mērnieks Dainis Melderis apliecina, ka topogrāfiskais plāns saskaņots:

Uzņēmums / iestāde	Skaņojuma priekšmets	Datums	Uzvārds	Piezīmes
SIA "Latvijas Gāze"	gāzesvadu infrastruktūra	18.07.2013.	A.Kilāja	Izpildvietā pievienotais protok. 7004847 ediz1
Pašvaldības SIA "ODEKA"	ūdensapgādes un kan. infrastruktūra	18.07.2013.	V.Dīzmers	
AS "Sadales tīkls"	elektroapgādes infrastruktūra	18.07.2013.	G.Reinbergs	Nr.1017, vienīga informācija
SIA "Lattelecom"	telekomunikāciju infrastruktūra	18.07.2013.	V.Prusakovs	37.7-5/16/531

Saskaņojumu oriģināli atrodas SIA "Geodēzists" arhīvā.

Izejas punkti: PP273, K=364075.207, Y=352165.145, H=2.041,
PP0033, K=363966.297, Y=352393.307, H=2.208
Piezīmes - 1. Inženiertelpu kartēšana veikta pēc uzņēmējiem dabā un inženiertelpu kartēšanas apsekojošo organizāciju sniegtās informācijas
2. Uzmērīšanas kuka darbi veikti 15.06.2013.
3. Topogrāfiskais plāns izstrādāts atbilstoši 24.04.2012. MK noteikumiem Nr.281 un topogrāfiskie uzmērījumi veikti atbilstoši 3.grupas uzmērījumu precizitātei
4. Saskaņā ar VZD sniegto informāciju zemes vienību robežas ir atzīmētas atbilstoši zemes kadastrālās uzmērīšanas un vietējā ģeodēziskā tīkla precizitātei un var nesakrist ar situāciju dabā.

LKS-92 TM koordinātu sistēma
Mērogs koeflc. m = 0.999800
Baltijas augstumu sistēma
Objekta ID Nr. 69565
Topogrāf. obj. platība 1.7ha

Lapa	Lapas	Mērogs
1	1	1 : 250

Pasūtītājs Ventspils Brīvostas pārvalde
Objekts Kr. Valdemāra iela 6, Ventspils

Topogrāfiskais plāns	Biroja vad.	A. Svars		18.07.2013.
	Ģeodēzists. Sertifikāts Nr.	Dainis Melderis AC2000000046		18.07.2013.

Reģ.Nr.40103060870 Ventspils birojs, Vaiņaru iela 10, Ventspils-LV, 63628350, e-pasts ventspils@geodezists.lv www.geodezists.lv