




M 1:200

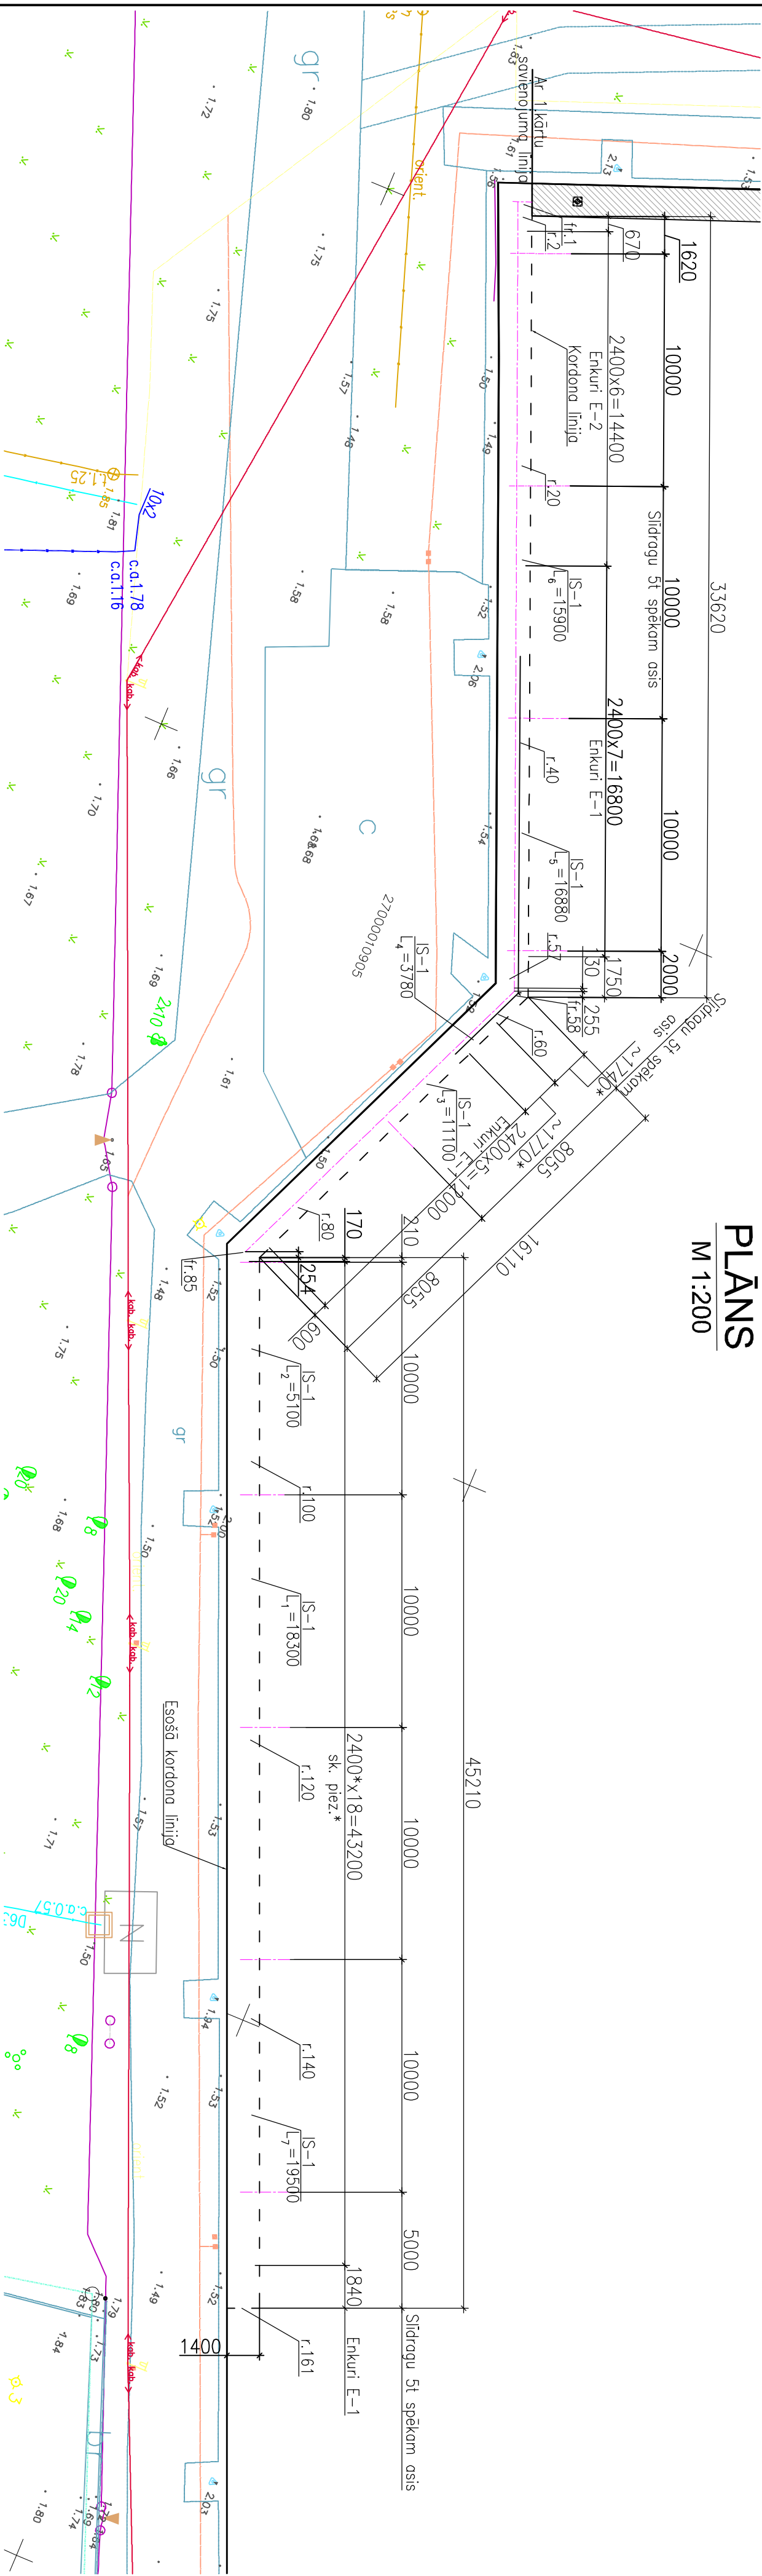

M 1:20

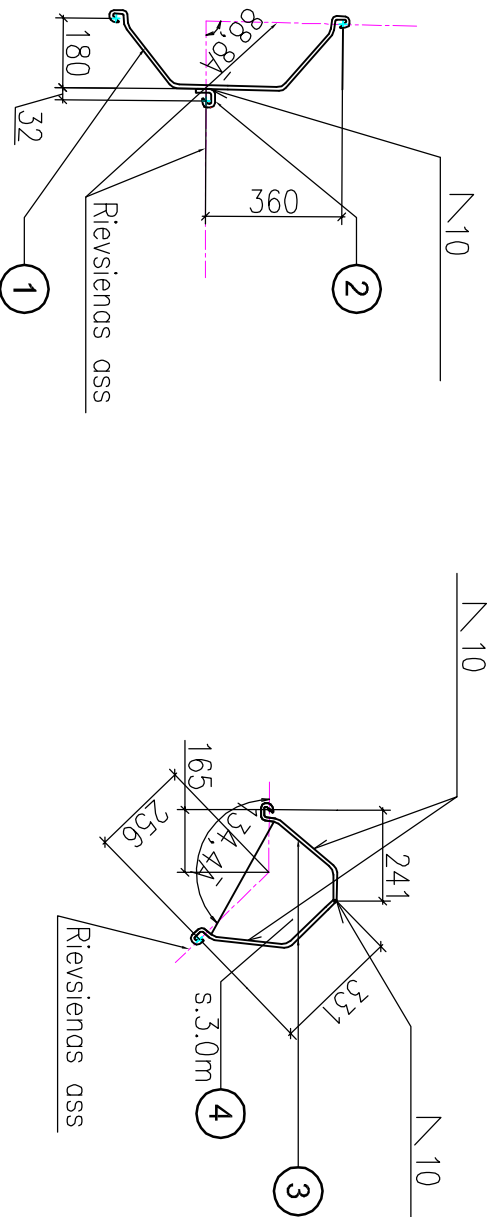

M 1:20

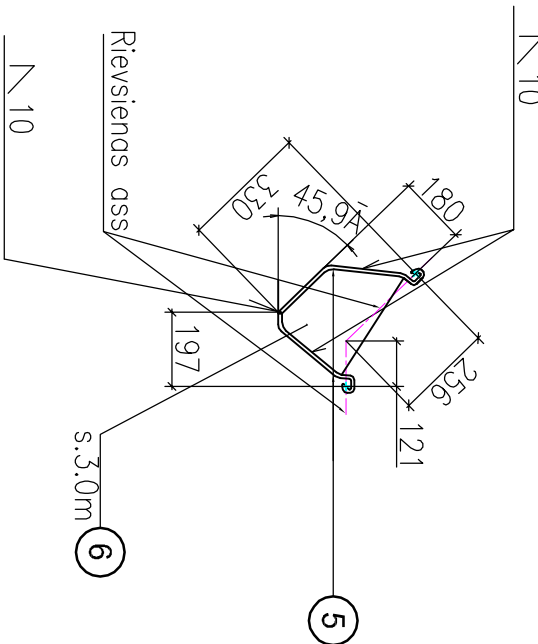

M 1:20

| Poz. | Apzīmējums | Nosaukums | Daudz. | Masa, kg | Piezīmes |
|------|---|-----------------------------|--------|----------|----------|
| | | | | 1poz. | |
| | | Fasoniņpālis fr. 1 | | | |
| 1 | ARCELOR RPS Tēf. rievpālis no PU12 (Tērauds-S355J2CP) | Rievpālis no PU12, L=15,0m | 1 | 991.5 | 991.5 |
| 2 | | Rievšovienojums C9, L=14,9m | 1 | 138.57 | 138.57 |
| | | | KOPĀ: | 1130.07 | |
| | | Fasoniņpālis fr. 58 | | | |
| 3 | Tēf. rievpālis no PU12 (Tērauds-S355J2CP) | Rievpālis no PU12, L=15,0m | 2 | | 960.0 |
| 4 | | Sloksne, t=12mm | 6 | 5.65 | 33.9 |
| | | | KOPĀ: | | 993.9 |
| | | Fasoniņpālis fr. 85 | | | |
| 5 | Tēf. rievpālis no PU12 (Tērauds-S355J2CP) | Rievpālis no PU12, L=15,0m | 2 | | 907.3 |
| 6 | | Sloksne, t=12mm | 6 | 4.71 | 28.26 |
| | | | KOPĀ: | | 935.56 |

[illegible]

Piezīmes

* – enkurus esošo poleru masīvu zonā pielaujams pārveidot minimāli nepieciešamā attālumā, lai nodrošinātu enkurojumu pie esošās virsbūves šaurās daļas.