



GRIEZUMS A-A
mērogs 1:50

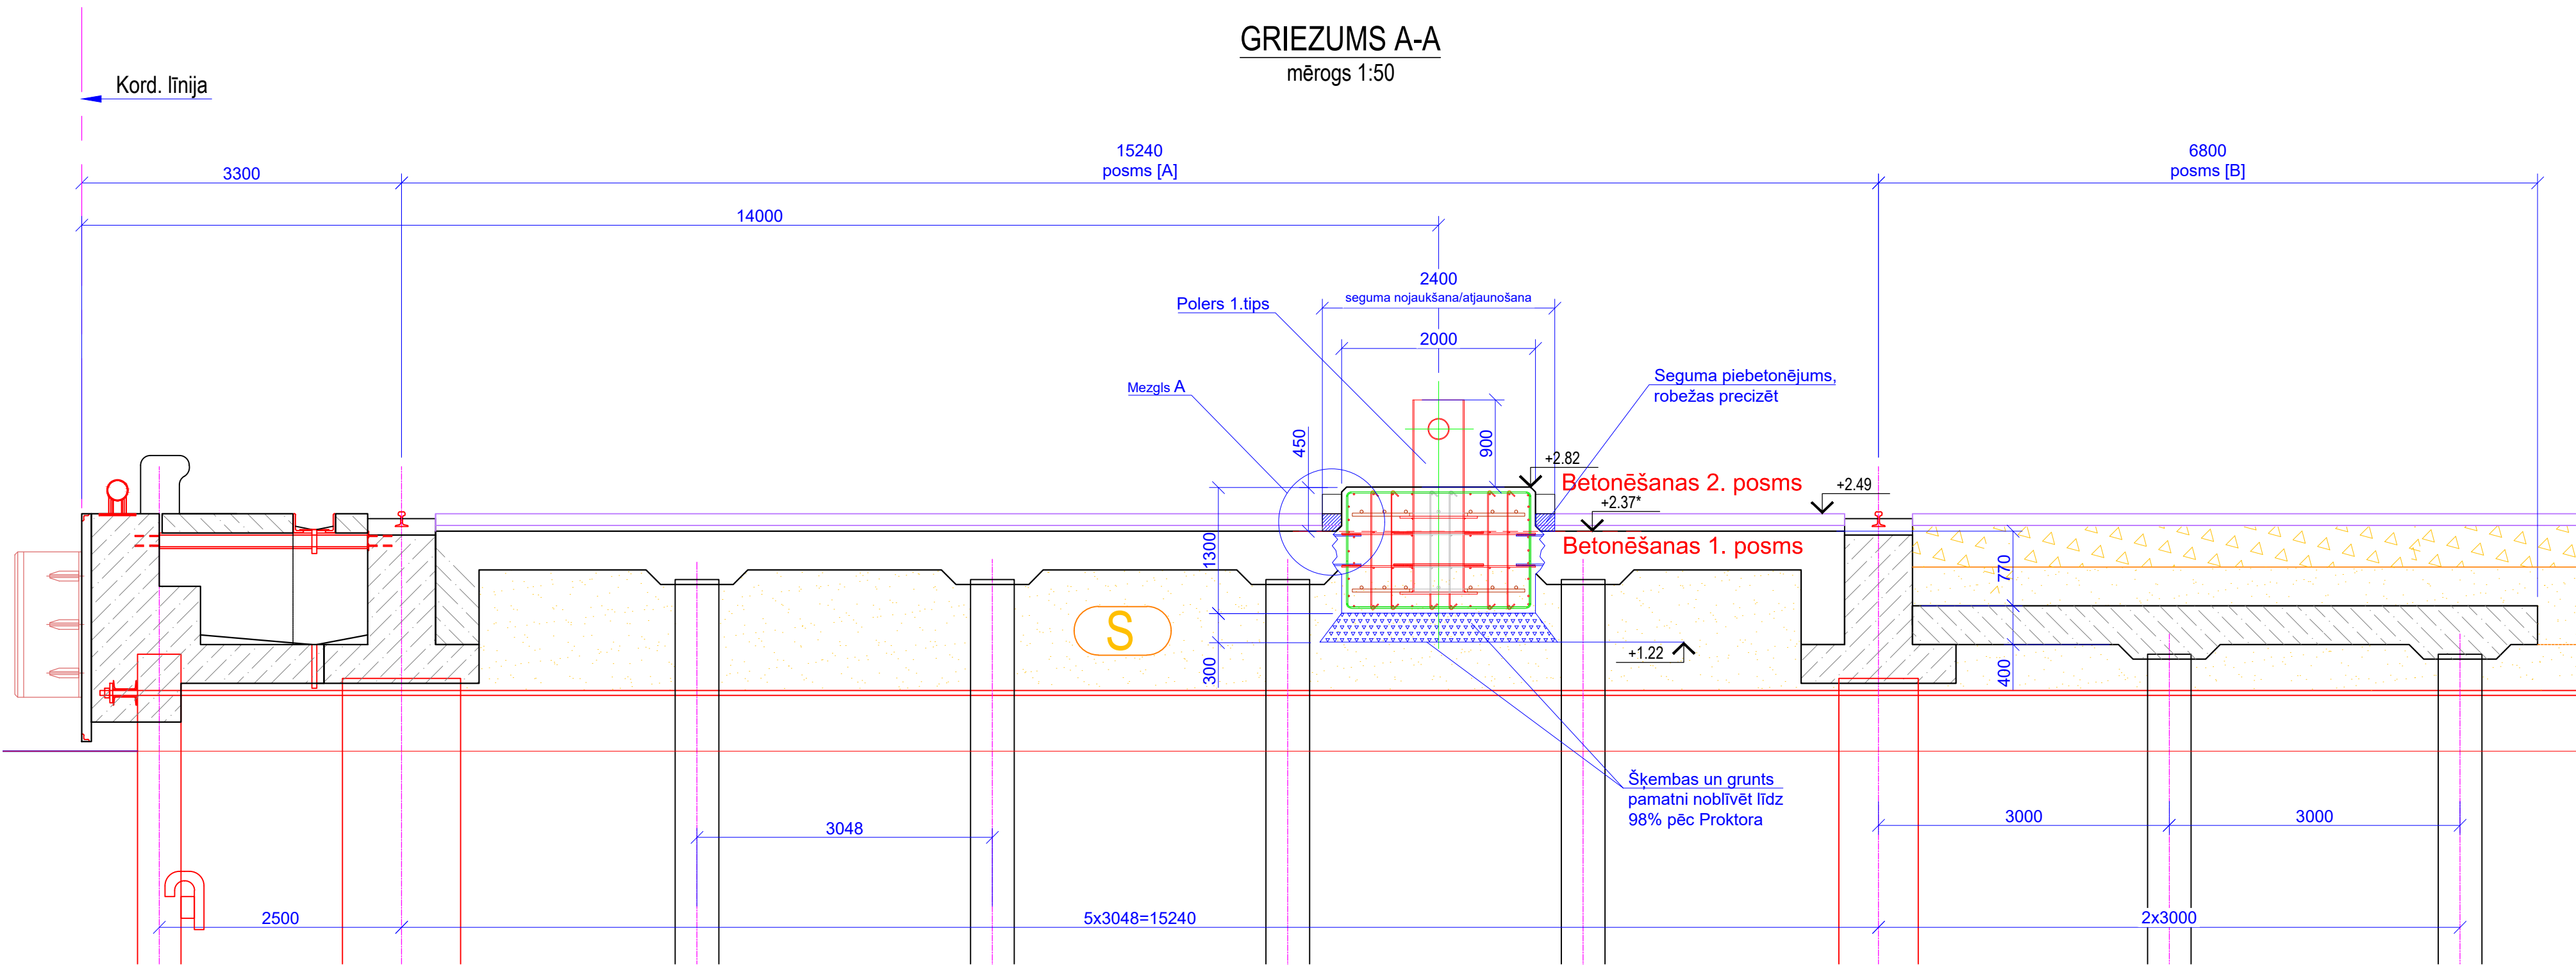


Mezglis A
mērogs 1:20

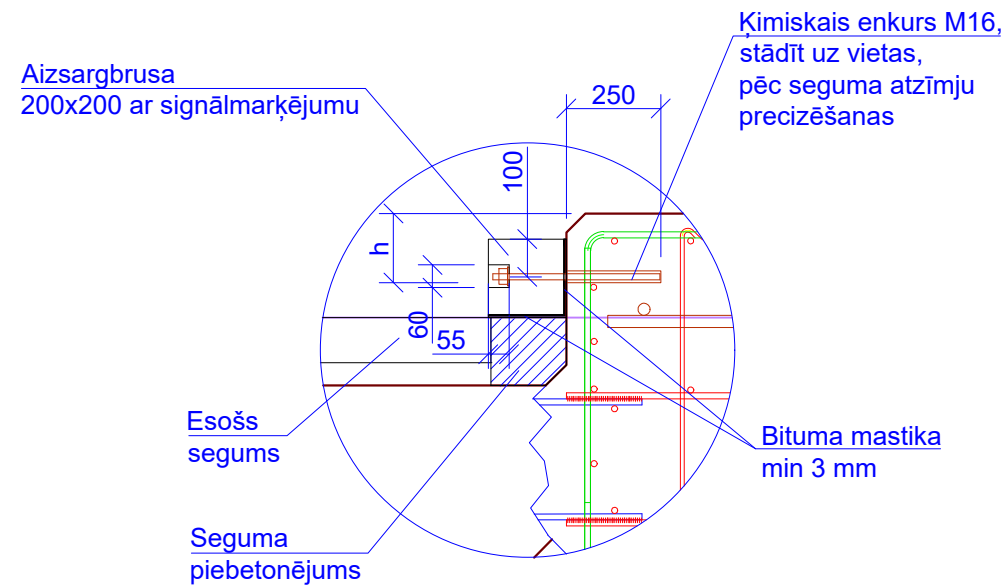

PIEZĪMES

- Piestātnes garengriezumi sastādīti pēc piestātnes Nr.16 pases datiem.
- Poleri 1 un 2 ir 1. tipa, poleri 3, 4, 5 - 2 tipa.
- Betona nojaukšana stiegrojuma izlaidumu zonā notiek ar roku instrumentu.
- Augstuma atzīmes ir norādītas LAS 2000,5 sistēmā saskaņā ar aktuālo topoplānu.
- Grunts pamatni un šķembu sagatavi sablīvējumu līdz 98% pēc Proktora pārbaudīt ar mērījumiem 4 vietās zem katra polera.
- Betonēšanas 2. posmu veikt pēc 1. posma betona sacietēšanas vismaz līdz 70% projekta stiprības sasniegšanas (7 dienas).
- Griezumā A-A 1. betonēšanas posma betona atzīme ir 2.37. Griezumā B-B. 1. betonēšanas posma betona atzīme ir 1.62.
- Pēc būvdarbu pabeigšanas, nojauktu segumu pie poleriem atjaunot (aizbetonēt, betonēšanas dziļumu precizēt).
- Pirms ekspluatācijas uzsākšanas, poleru podestus aizsargāt ar impregnētām koka brusām 200x200. Katru brusu piestiprināt ar 3 ķimiski iestrādātām enkurskrūvēm M16 L=500 mm. Uz brusām uzkrāsot signālmarķējumu.
- Papildus norādījumus skatīt Specifikāciju p. 3.5.1.
- Enkurs stādīt uz vietas, pēc seguma atzīmju un izmēra h precizēšanas.

GRIEZUMS B-B
mērogs 1:50

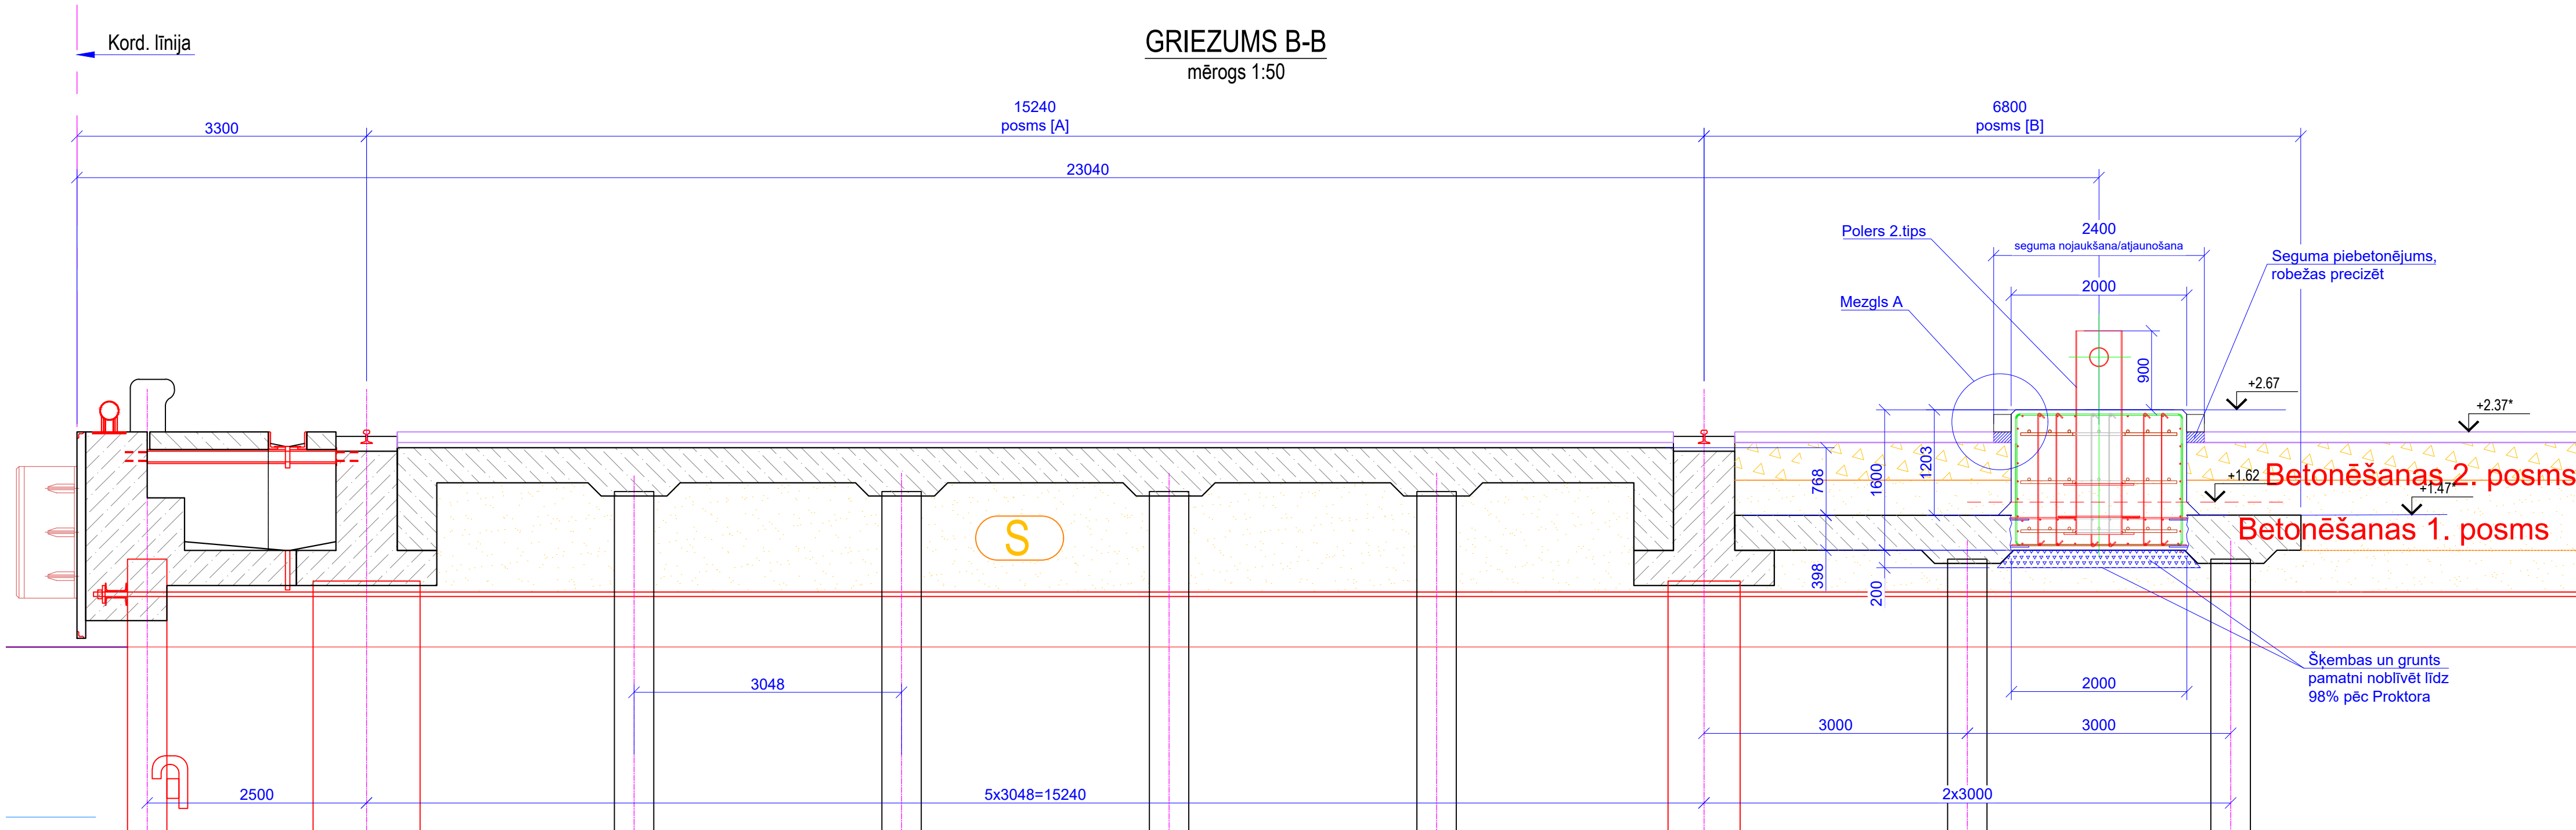

A		
VERSĪJA	IZMAIŅAS	DATUMS
PASŪTĪTĀJS:	Jāņa iela 19, Ventspils, LV-3601, Latvija Tālrunis: +371 63622586 E-pasts: info@vbp.lv	
BŪVPROJEKTA IZSTRĀDĀTĀJS:	Tvaika iela 27, LV-1005, Rīga, Latvija Tālrunis: (+371) 22324435 E-pasts: info@chr.lv Būvkomersanta reģ. Nr.14083	
OBJEKTA NOSAUKUMS:	Vētras poleru izbūve Ventspils brīvdostas piestātnē Nr.16	PROJEKTA Nr.: H09.06.22/105
OBJEKTA ADRESE:	Plosta iela 20/16, Ventspils, Latvija	STADIJA: BP
RASEJUMA NOSAUKUMS:	Griezumi A-A, B-B.	BŪVPROJEKTA MARKA: HB
		RASEJUMA Nr.: HB-03
		MĒROGS: 1:50; 1:20
Būvproj.d.vadītājs:	V.Oļts	DATUMS: 03.02.2023.
Projektēja:	A.Savenko	LAPU SKAITS: 7 CAUR.Nr.:
Pārbaudīja:	V.Oļts	FAILA NOSAUKUMS: HB-03.dwg
		ARHĪVA Nr.: H09.06.22/105-HB-03