# PLĀNS
mērogs (M1:500)

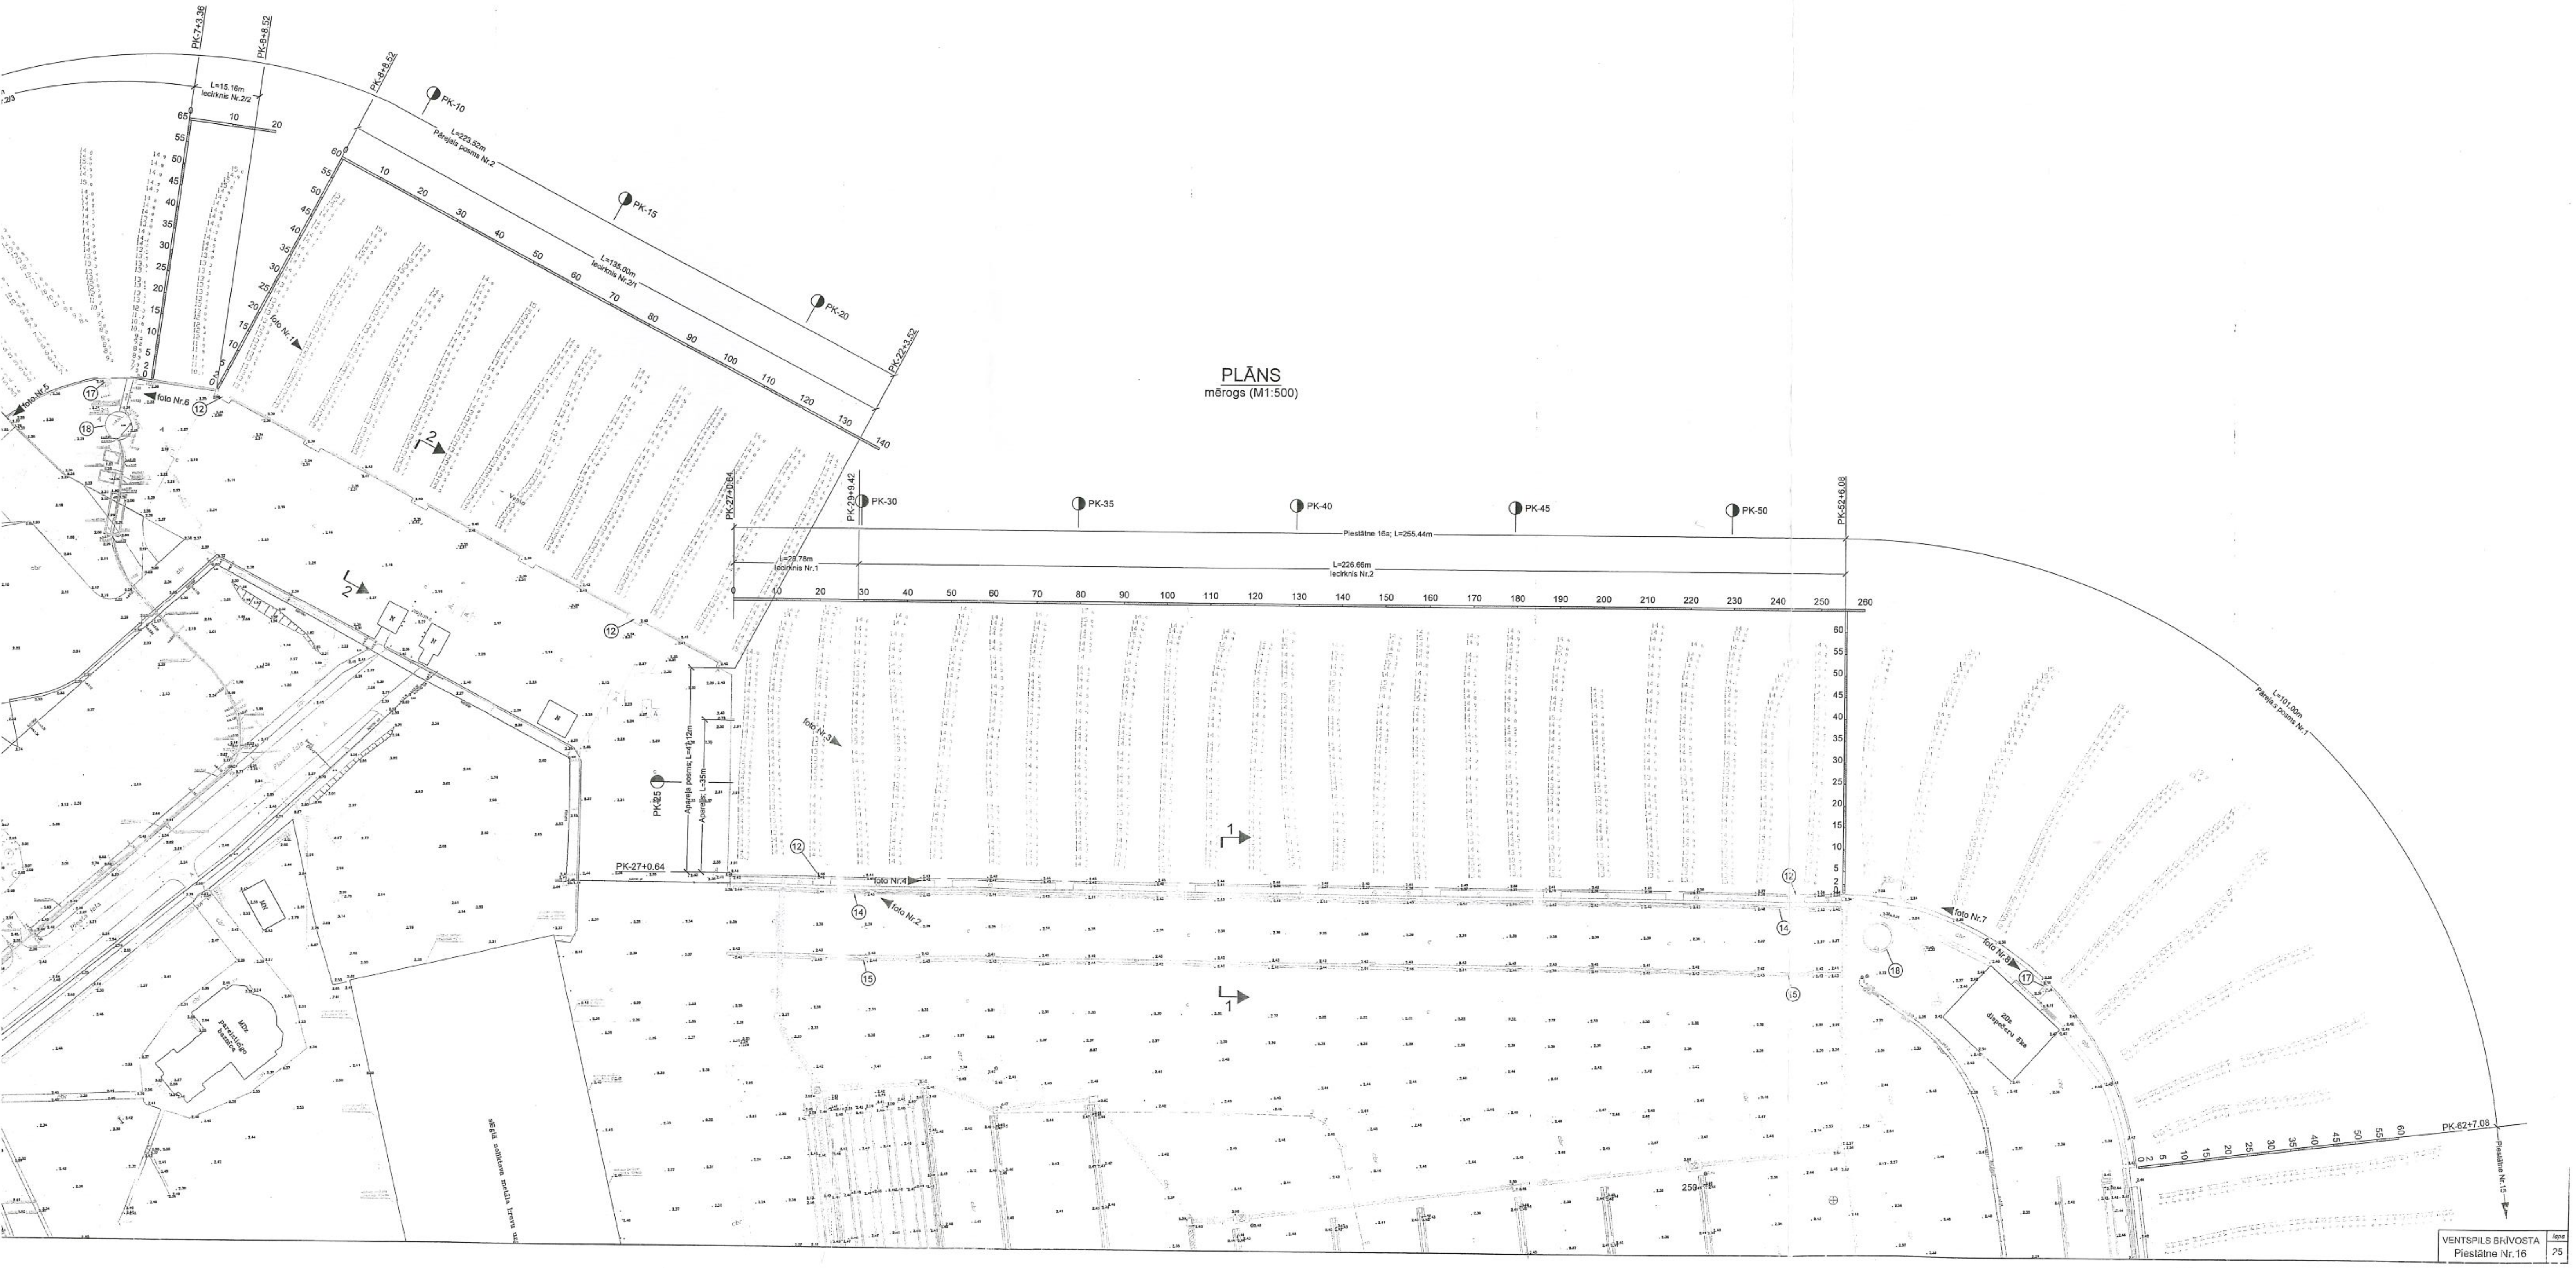


| VENTSPILS BRĪVOSTA | lapa |
| --- | --- |
| Piestātne Nr.16 | 25 |