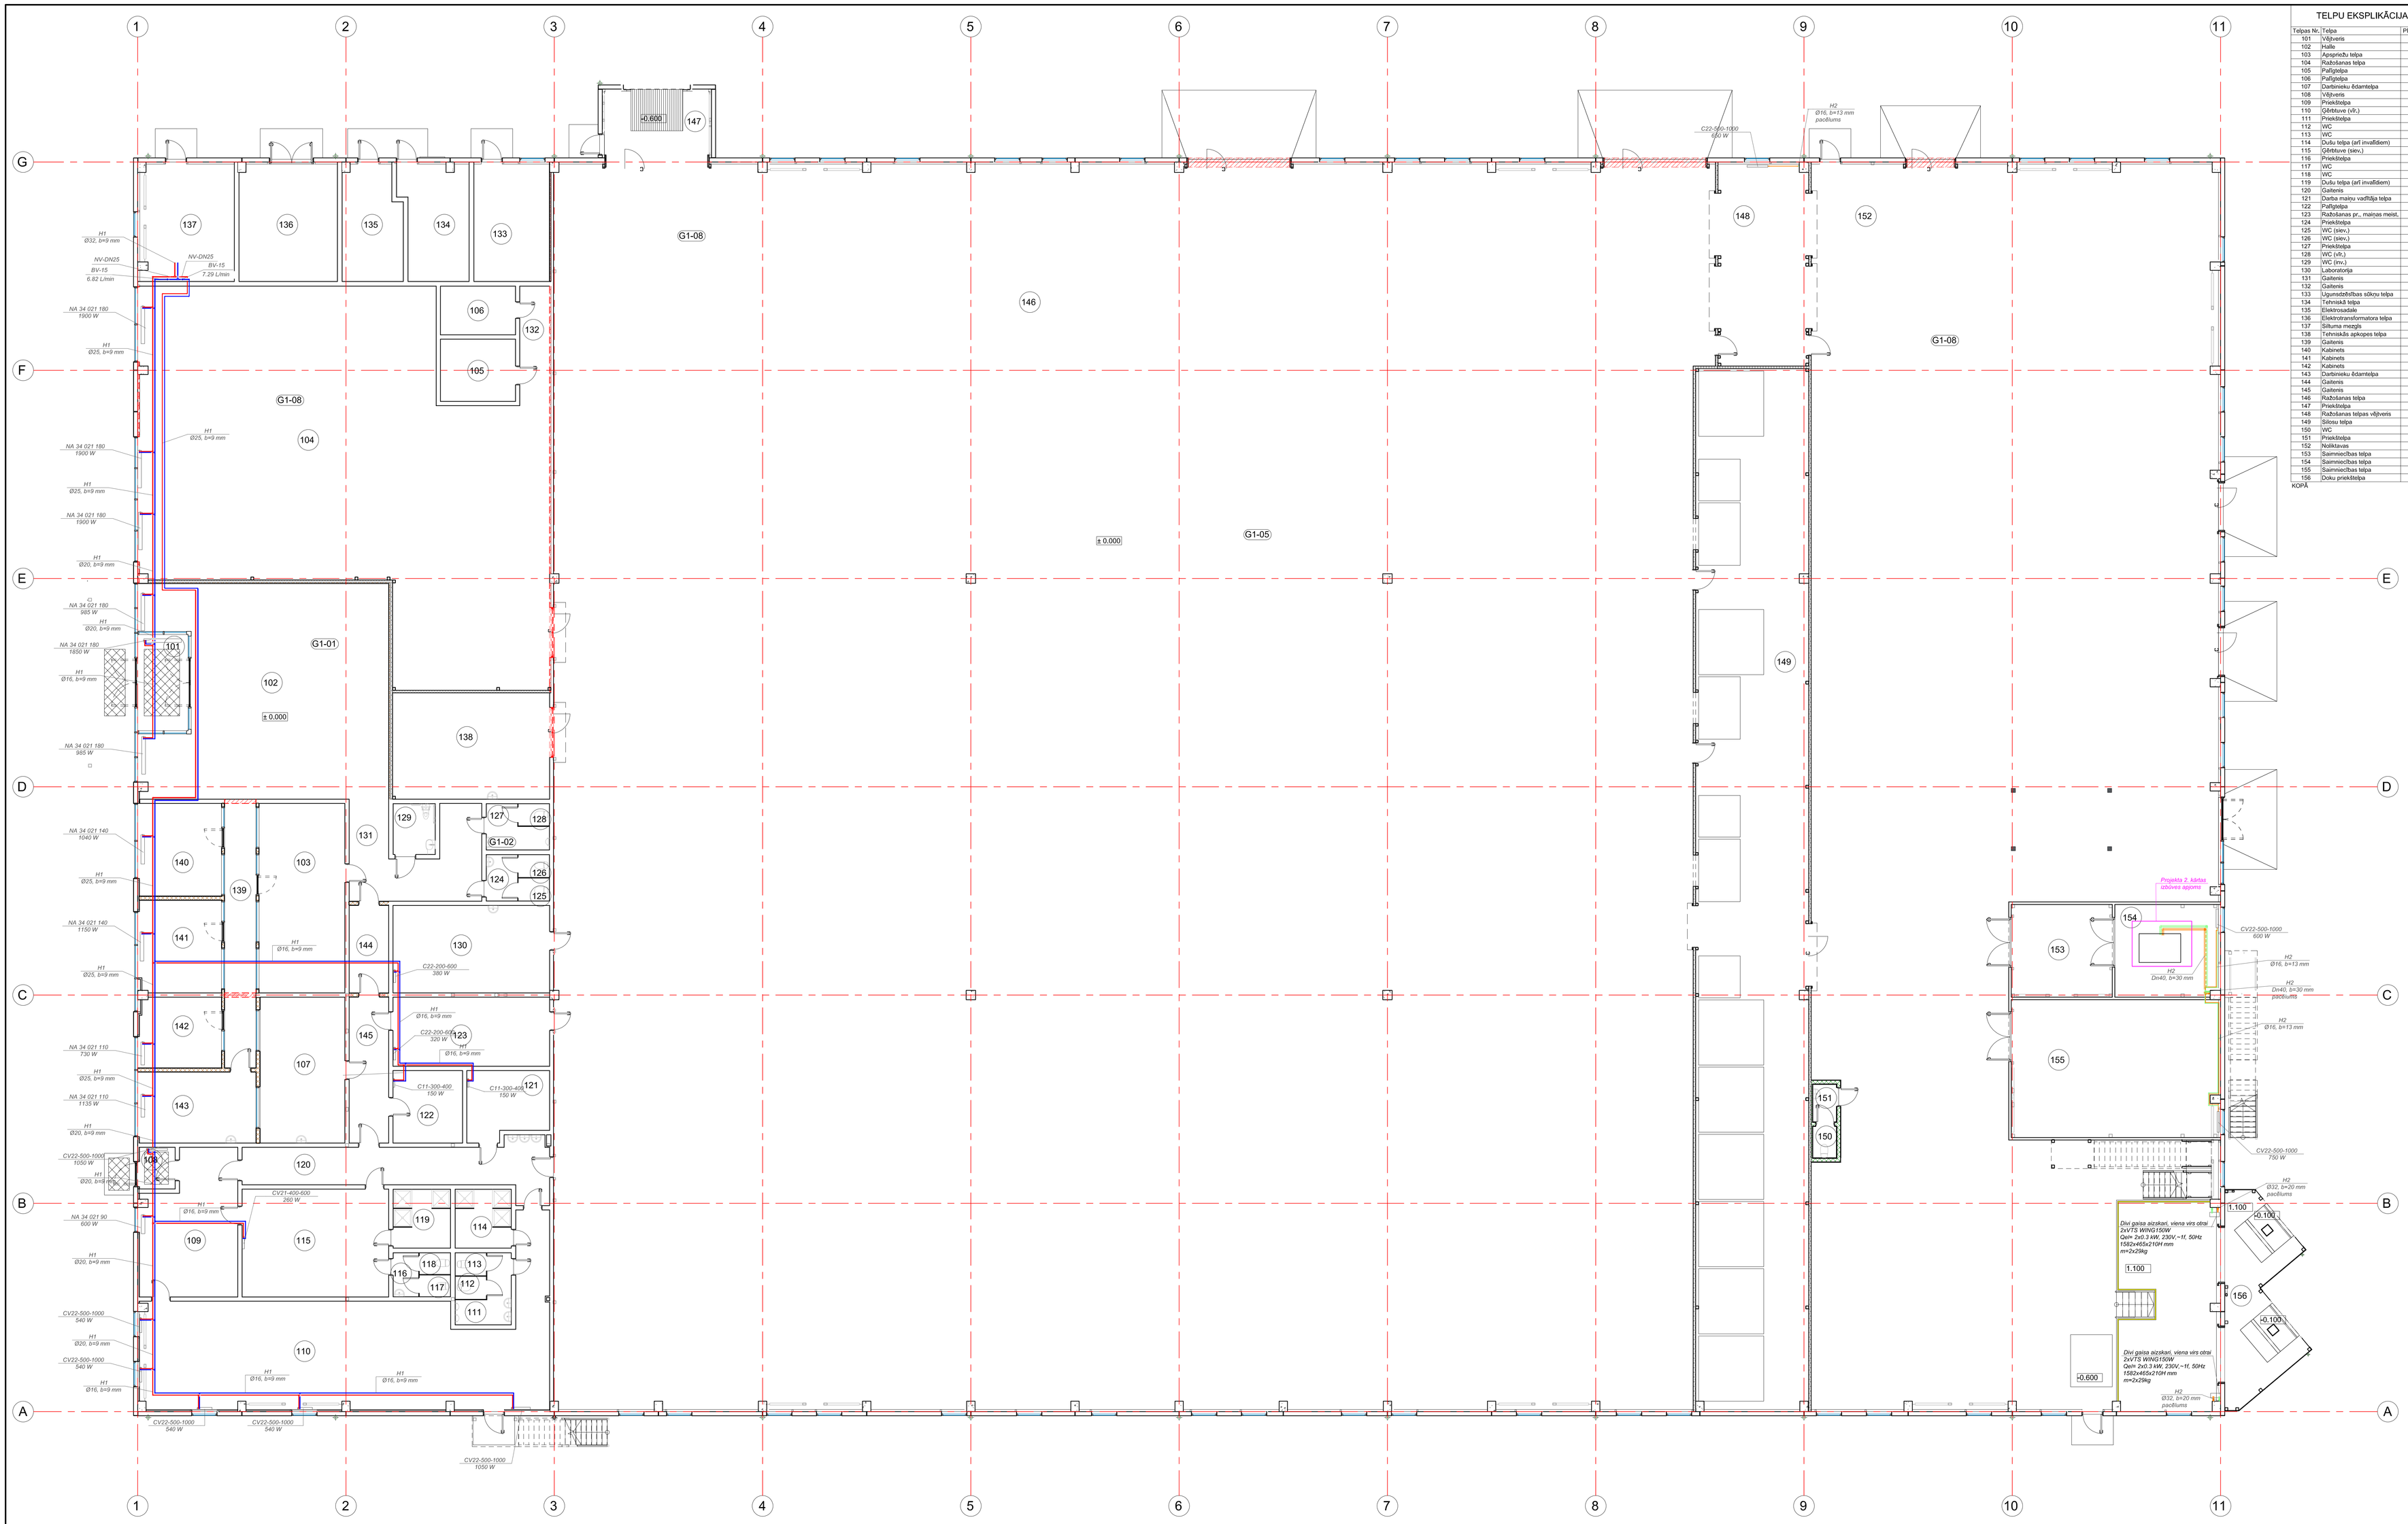

TELPU EKSPLIKĀCIJA

Telpas Nr.	Telpa	Platība, m²
101	Vējtveris	11,9
102	Halle	112,6
103	Apspriežu telpa	37,4
104	Ražošanas telpa	288,3
105	Palīgtelpa	10,8
106	Palīgtelpa	8,4
107	Darbinieku ēdamtelpa	28,5
108	Vējtveris	3,6
109	Priekštelpa	29,9
110	Ģērbtuve (vīr.)	106,6
111	Priekštelpa	5,9
112	WC	1,7
113	WC	1,7
114	Dušu telpa (arī invalīdiem)	7,6
115	Ģērbtuve (siev.)	36,5
116	Priekštelpa	2,6
117	WC	1,6
118	WC	1,6
119	Dušu telpa (arī invalīdiem)	7,8
120	Gaitenis	29,4
121	Darba maiņu vadītāja telpa	12,4
122	Palīgtelpa	11,6
123	Ražošanas pr., mainas meist.	25,0
124	Priekštelpa	3,4
125	WC (siev.)	1,7
126	WC (siev.)	1,7
127	Priekštelpa	5,1
128	WC (vīr.)	1,7
129	WC (im.)	4,9
130	Laboratorija	31,6
131	Gaitenis	23,8
132	Gaitenis	8,6
133	Ugunsdzēšības sūkņu telpa	20,8
134	Tehniskā telpa	17,6
135	Elektrosadale	15,6
136	Elektrotransformatora telpa	26,9
137	Siltuma mezgls	26,2
138	Tehniskās apkopes telpa	38,5
139	Gaitenis	19,4
140	Kabinets	17,9
141	Kabinets	17,7
142	Kabinets	13,4
143	Darbinieku ēdamtelpa	19,3
144	Gaitenis	8,0
145	Gaitenis	13,3
146	Ražošanas telpa	3284,1
147	Priekštelpa	18,2
148	Ražošanas telpas vējtveris	42,5
149	Sālsūdeņu telpa	270,9
150	WC	1,7
151	Priekštelpa	2,0
152	Noliktavas	105,4
153	Saimniecības telpa	21,6
154	Saimniecības telpa	22,4
155	Saimniecības telpa	66,3
156	Doku priekštelpa	28,5
KOPĀ		5932,0

Radiatora pieslēguma shēma

CV22-500-1000
1166W

Tērauda radiators:
CV22 - radiatora tips
500- radiatora augstums, mm
1000 - radiatora garums, mm
1166 W - radiatora jauda

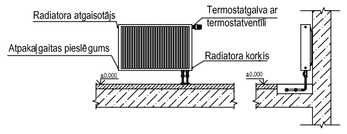

Mezgls 2

Konvektora pieslēguma shēma

NA 34-21-180-VR
2204W

Tērauda konvektors:
34 - konvektora tips
21 - konvektora augstums, cm
180 - konvektora garums, cm
VR - pieslēgums
2204 W - konvektora jauda

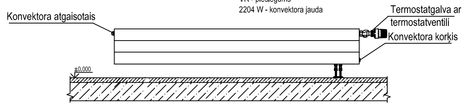

A	Izmaiņas saistībā ar AR un tehnoloģijas daļas izmaiņām.			
Būvpr. daļas vad.	D. Grīzaņņš		30.09.2021.	
Izstrādāja	D. Grīzaņņš		30.09.2021.	

ADRESE: Ventspils Augsto tehnoloģiju parkā

OBJEKTS: Ražošanas ēkas nr. 6 būvniecība Ventspils Augsto tehnoloģiju parkā

PASŪTītāJS: Ventspils Brīvostas pārvalde

RASĒJUMS: Apkures sistēma. 1. stāva plāns.

BALTEX GROUP
SIA "Baltex Group", b-ā/kom. reģ. nr. 8134-R
Leņķa iela 9, Rīga, LV1006, 66662080, www.baltexgroup.lv

FAILS:	PASŪTĪŠANA / ARHĪVA NR.:	STADIJA:
MĒROGS: 1 : 100	LAPU SKAITS:	LAPA: AVK-2A