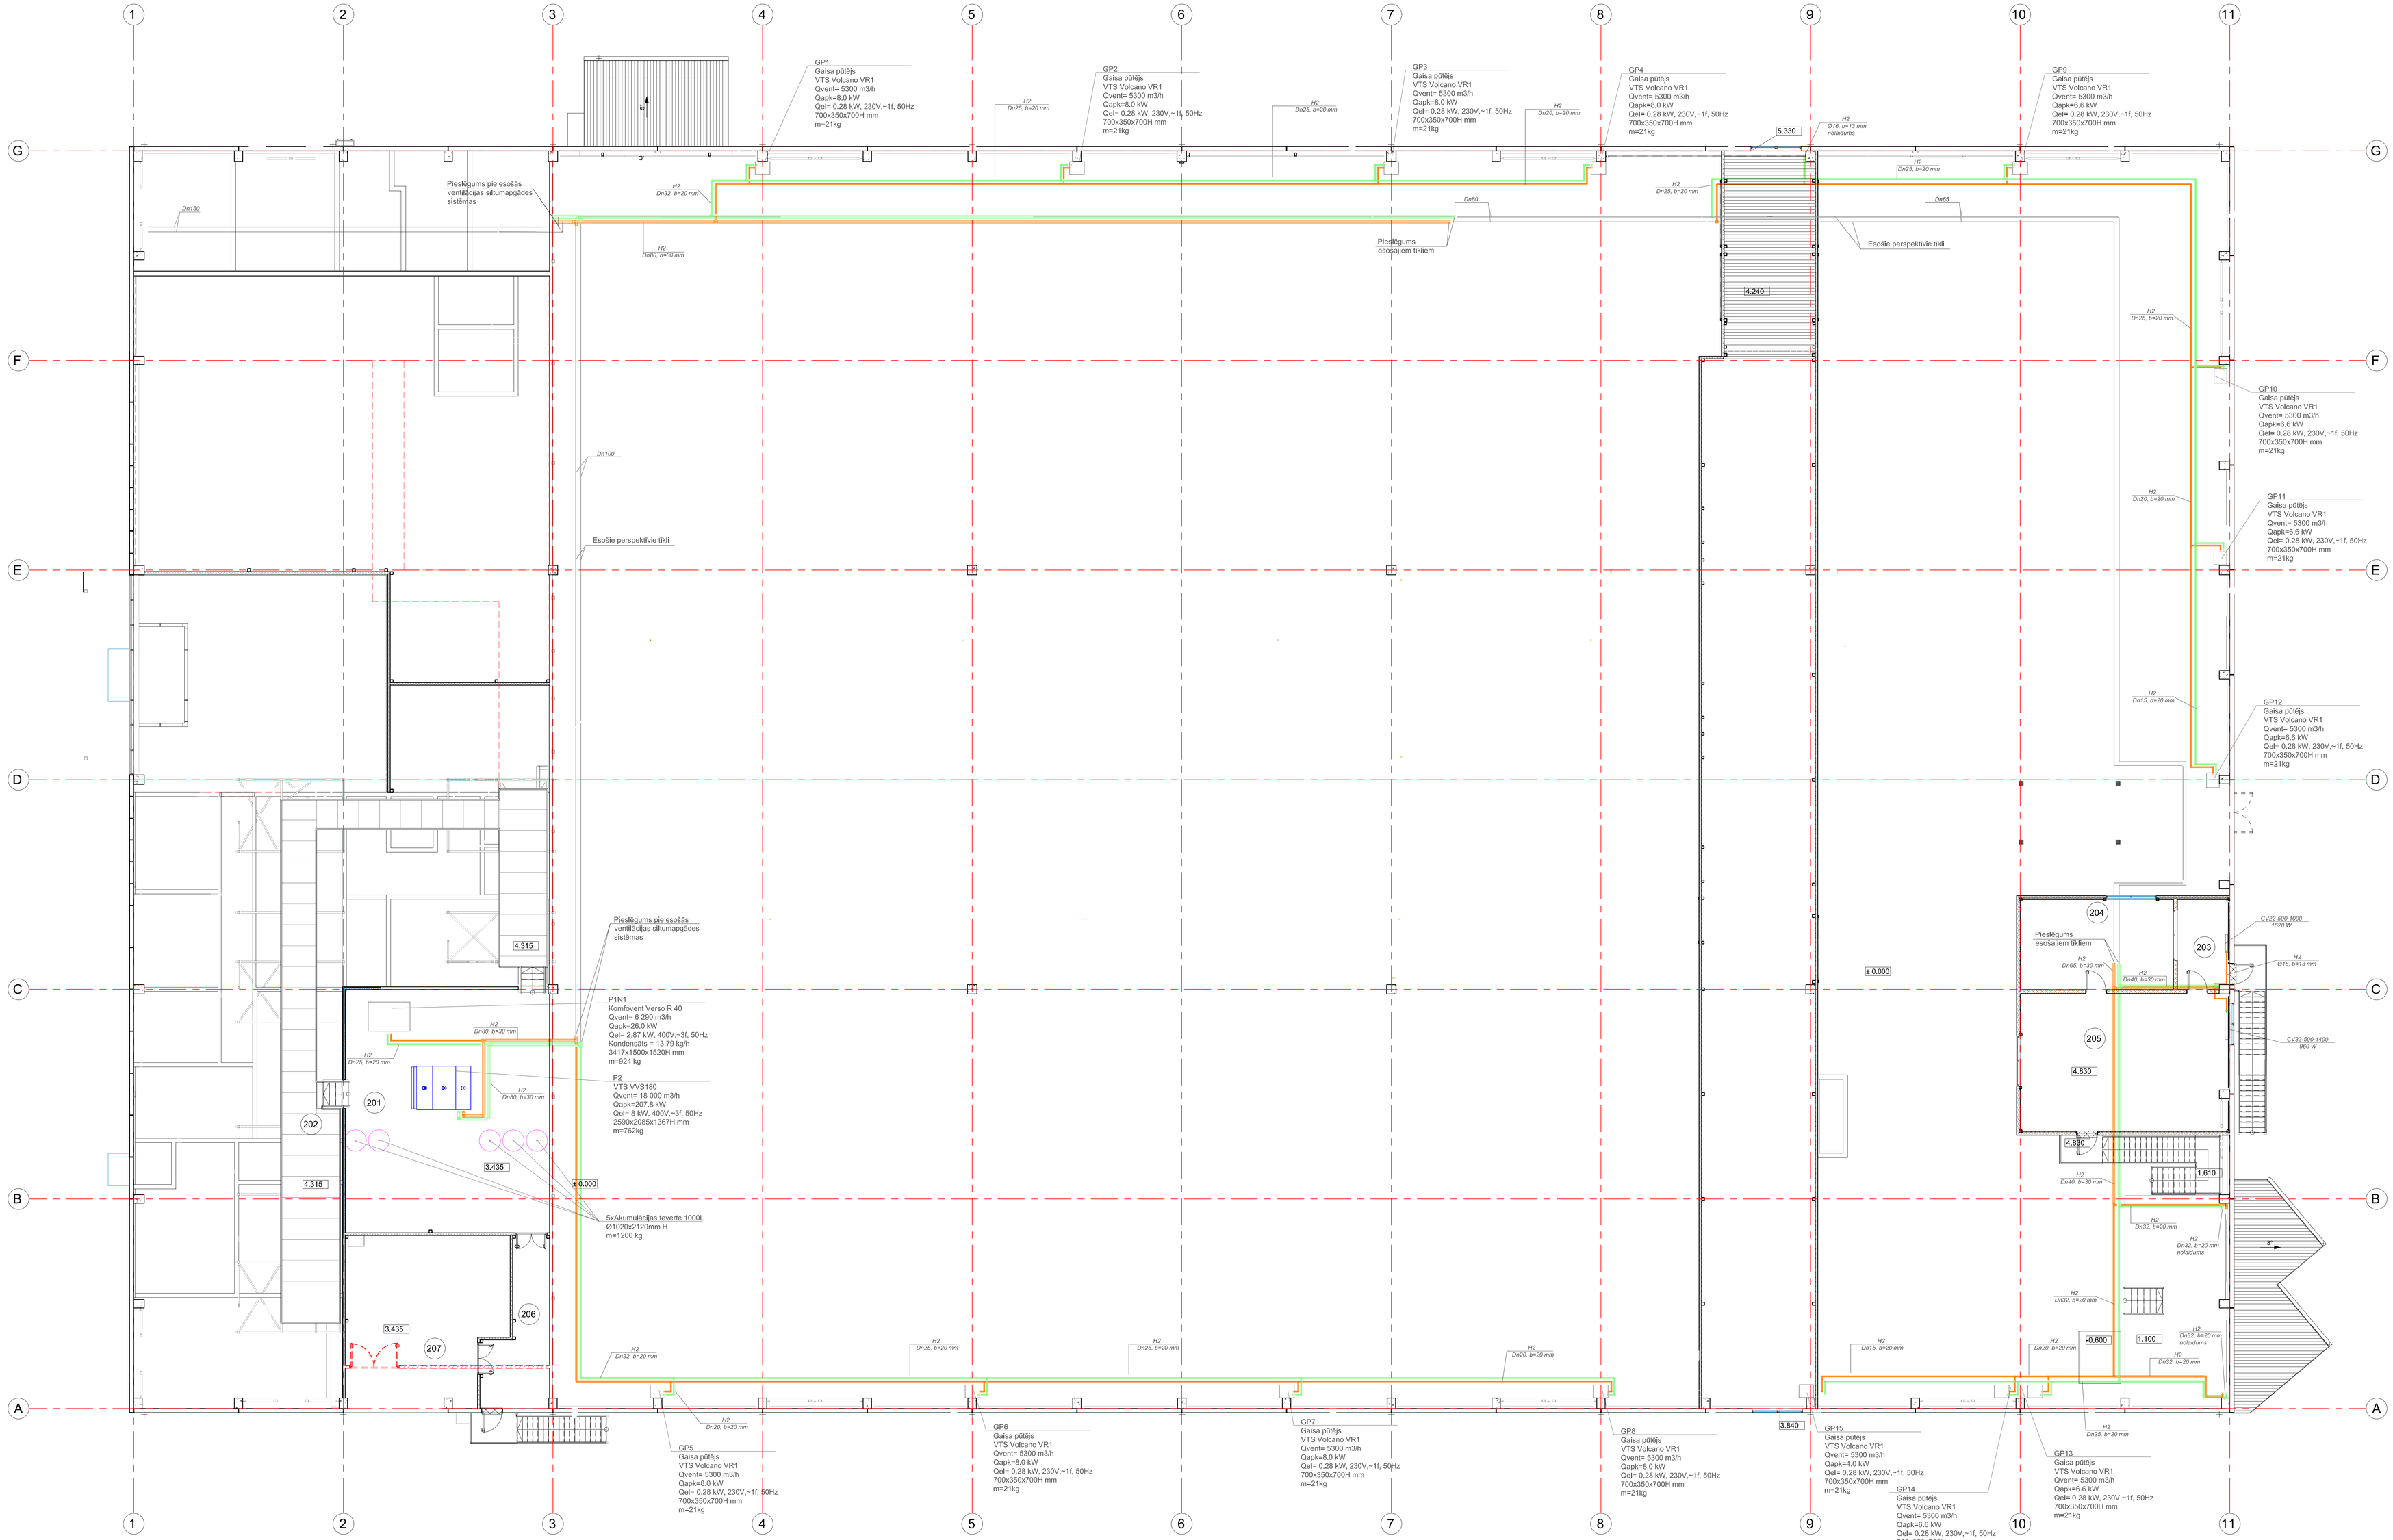

TELPU EKSPLIKĀCIJA.

Telpas Nr.	Telpa	Platība, m²
201	Tehniskais antresolis uz atzīmes +3,435	114,6
202	Tehniskais antresolis uz atzīmes +4,315	90,3
203	Vēdeklis	10,4
204	Tehniskais antresolis uz atzīmes +4,830	31,3
205	Tehniskais antresolis uz atzīmes +4,830	64,8
206	Vēdeklis	20,0
207	Tehniskais antresolis uz atzīmes +3,435	60,0
KOPĀ		391,5

A	Izmaiņas sakarā ar AR un tehnoloģijas daļas izmaiņām.			
Būvpr. daļas vad.	D. Grjazņihs		30.09.2021.	
Izstrādāja	D. Grjazņihs		30.09.2021.	

ADRESE: Ventspils Augsto tehnoloģiju parkā

OBJEKTS: Ražošanas ēkas nr. 6 būvniecība Ventspils Augsto tehnoloģiju parkā

PASŪTĪTĀJS: Ventspils Brīvostas pārvalde

RASĒJUMS: Apkures sistēma.
Plāns uz augstuma atzīmes +4,830.

FAILS: | PASŪTĪJUMA / ARHĪVA NR.: | STADIJA: BP

MĒROGS: 1 : 100 | LAPU SKAITS: | LAPA: AVK-3A

BALTEX GROUP
SIA "Baltex Group", b-ēvkom, reģ. nr. 8134-R
Leņķa iela 9, Rīga, LV1006, 66662080, www.baltexgroup.lv