
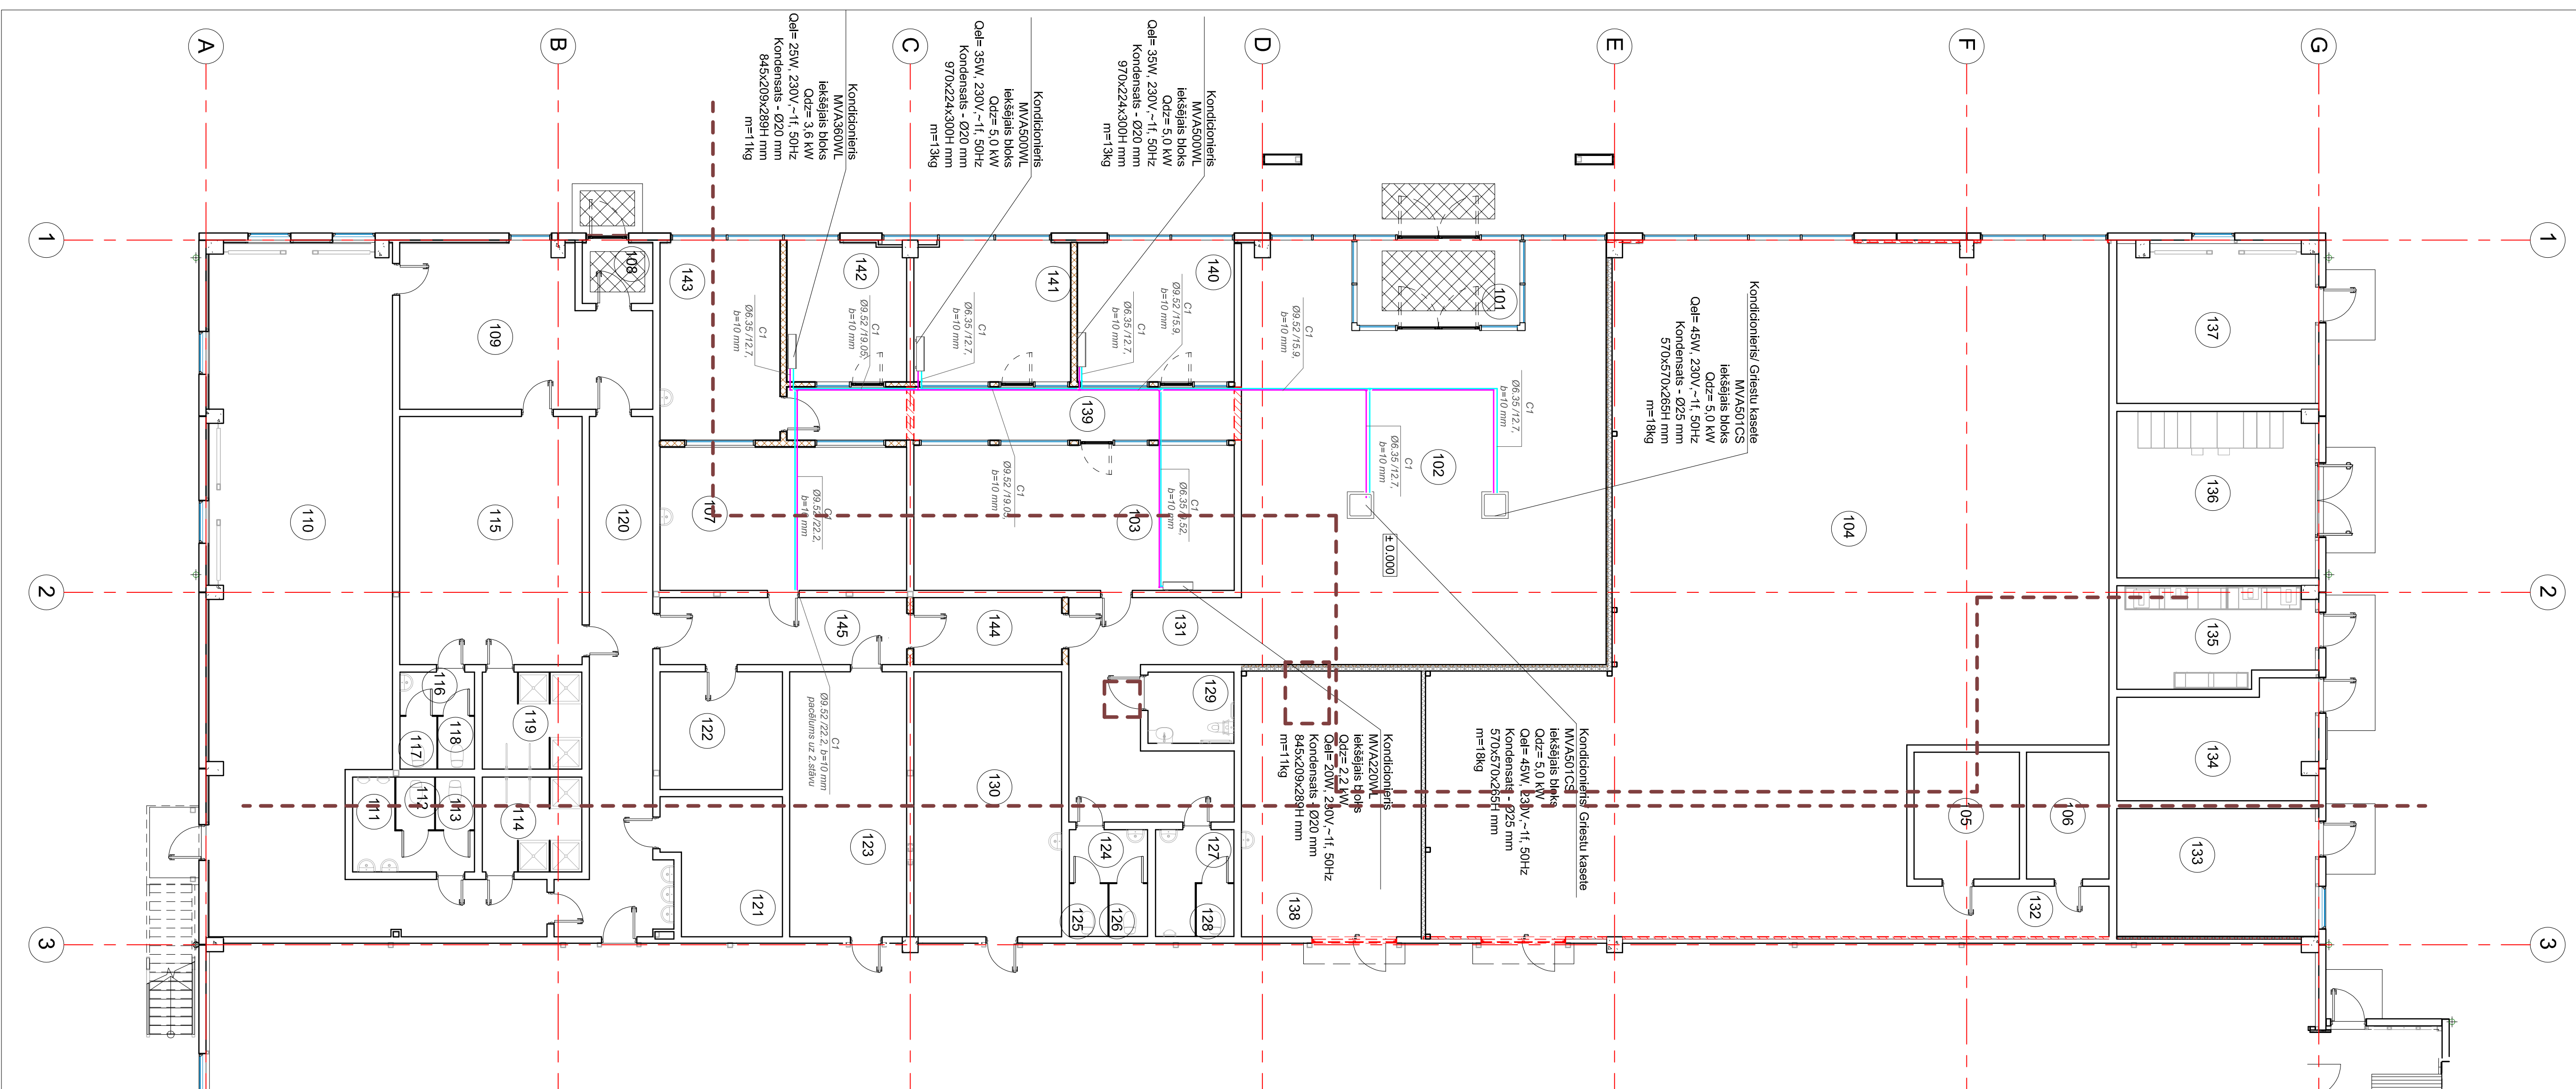



### 1. stāva plāna fragments

[illegible]

Plāna uz agstuma atzīmes +4.830 fragments

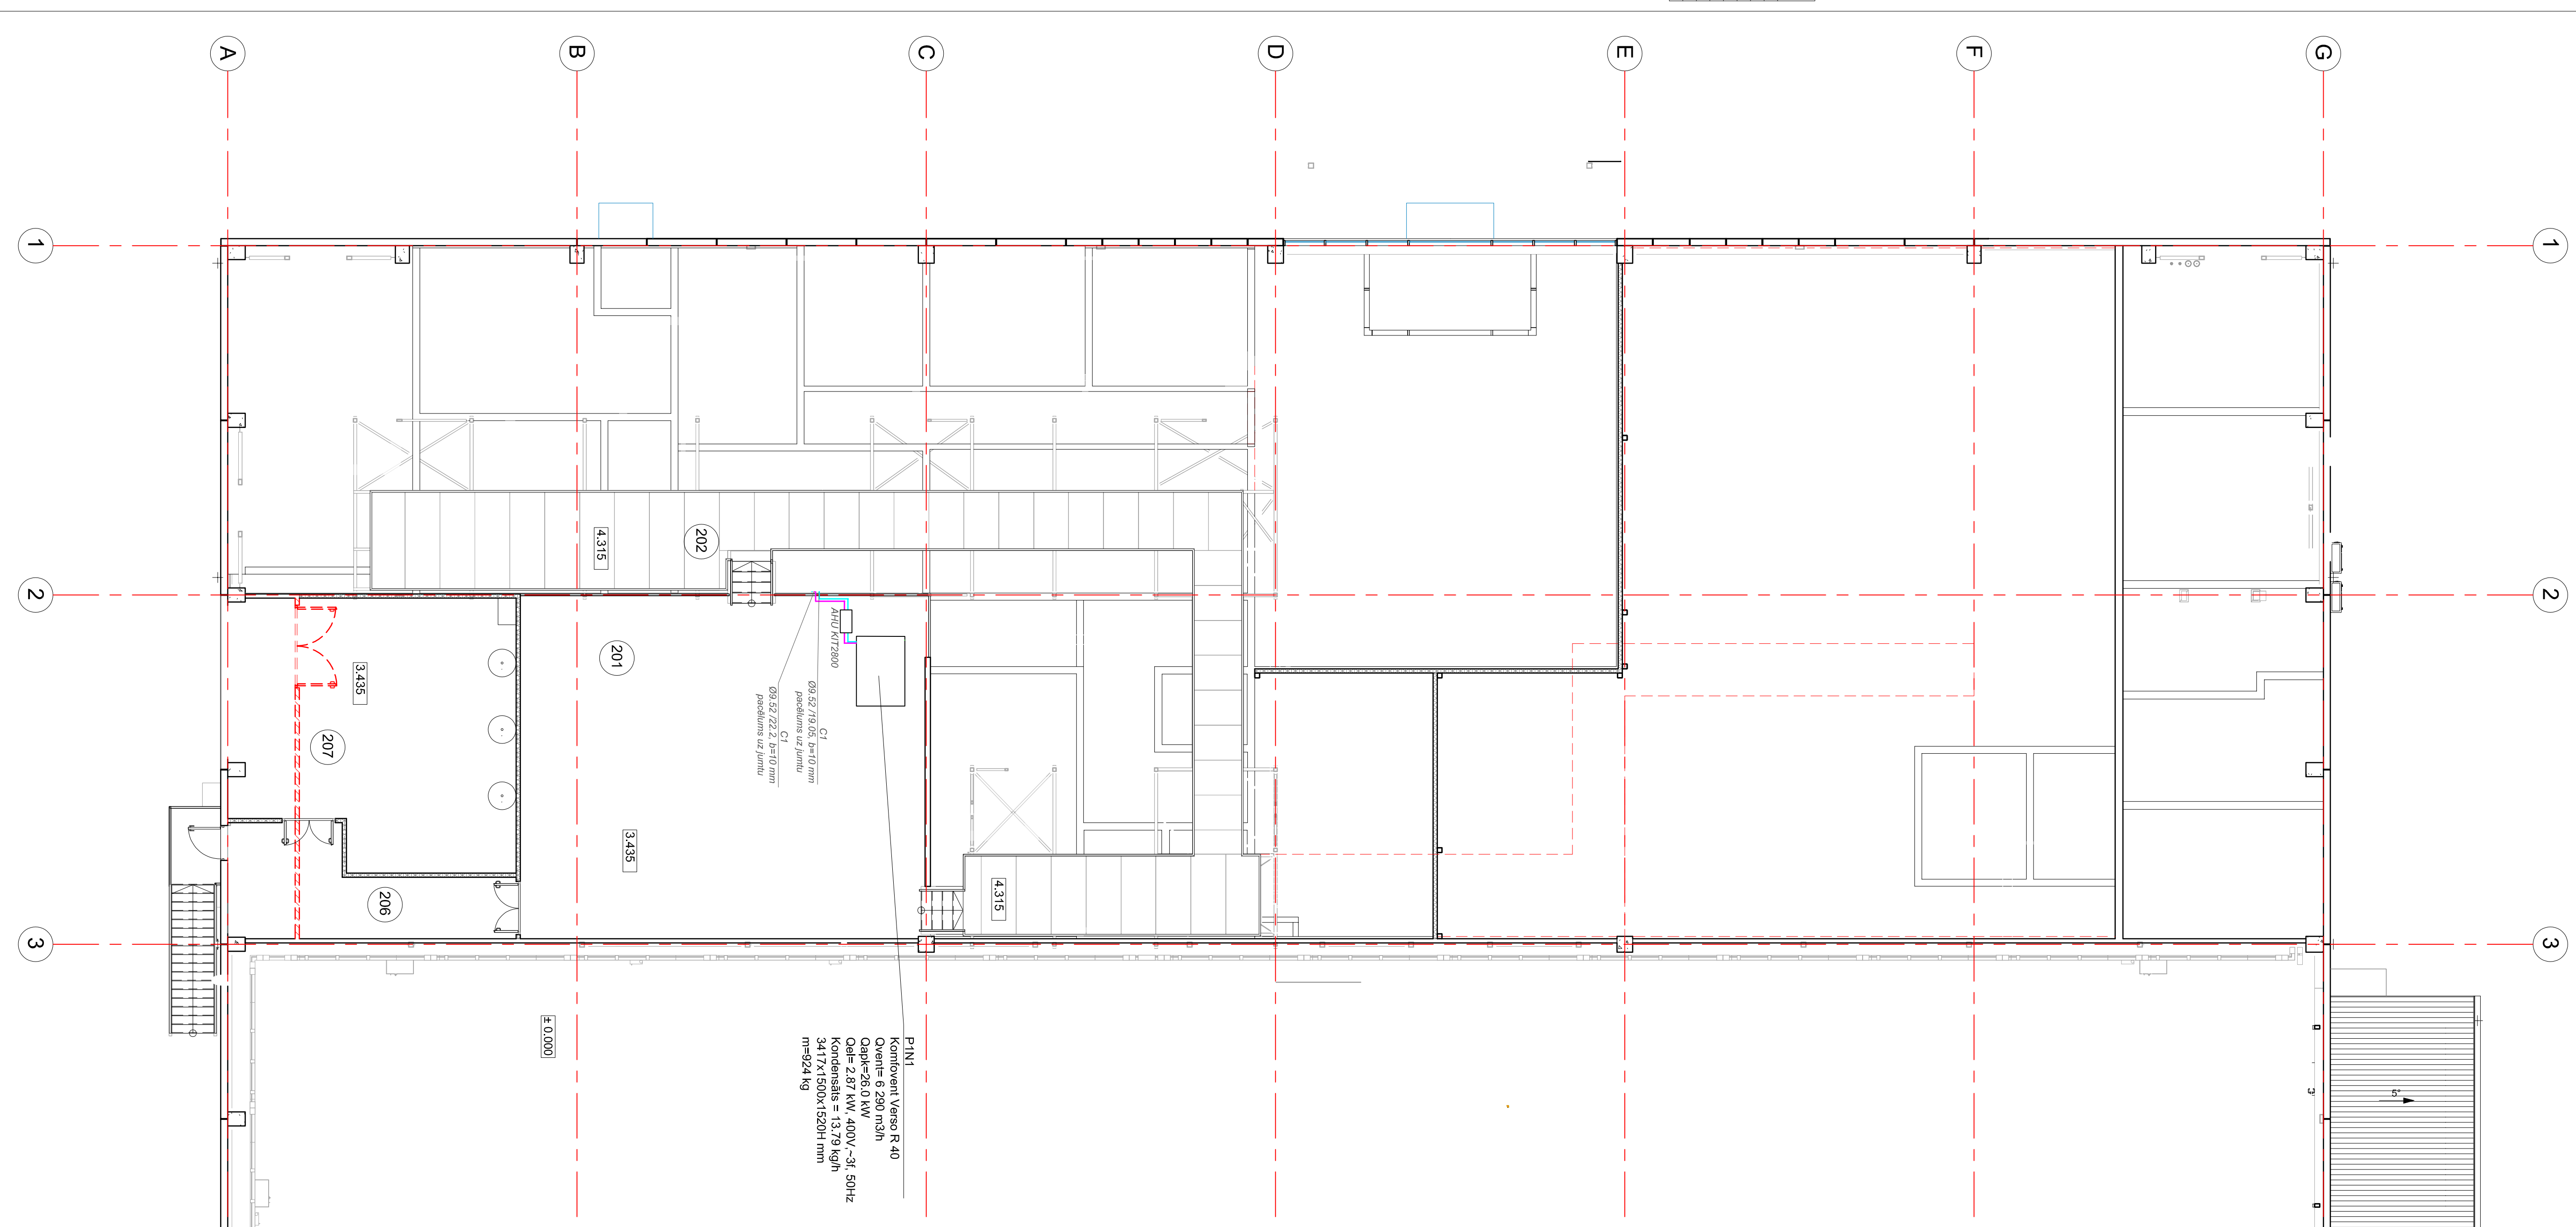

### Junta plāna fragments

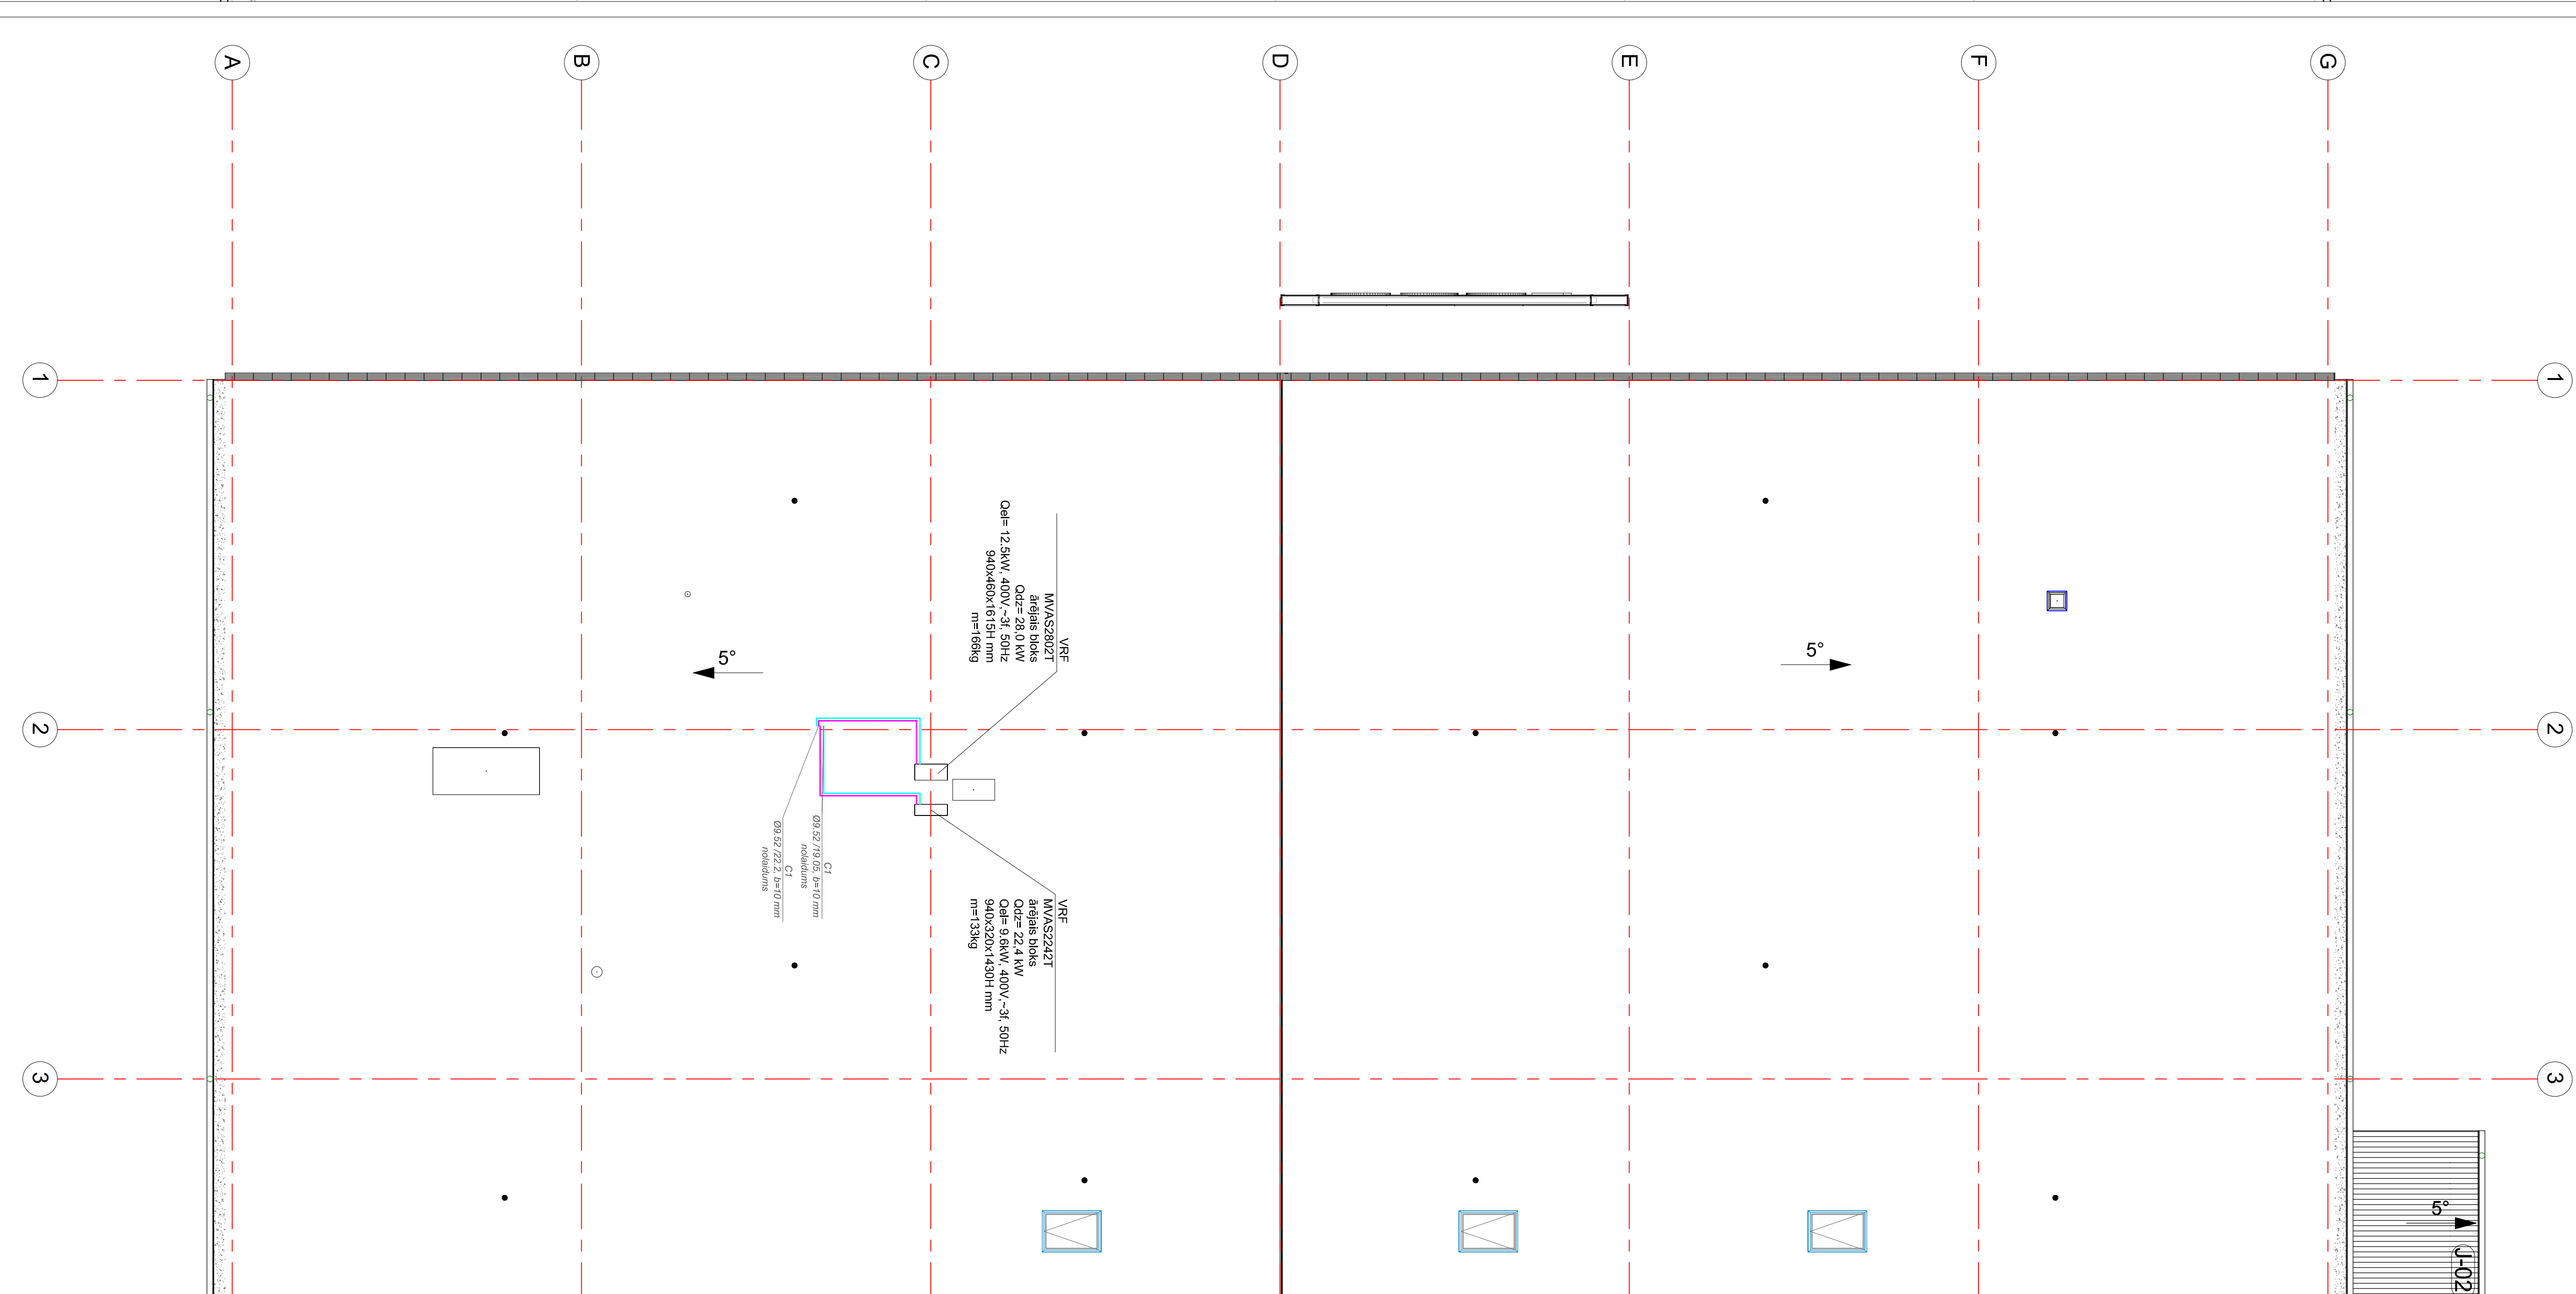[illegible]